




საქართველოს იუსტიციის სამინისტრო
საჯარო რეგისტრის ეროვნული სააგენტო

საკადასტრო გეგმა

საჯარო რეგისტრის
ეროვნული სააგენტო

მიწის ნაკვეთის საკადასტრო კოდი: 01.19.17.001.002
განცხადების რეგისტრაციის ნომერი: 882011169585
მიწის ნაკვეთის ფართობი: 19482 კვ.მ.
ღანიშნულება: არასასოფლო-სამეურნეო
მომზადების თარიღი 28.04.11

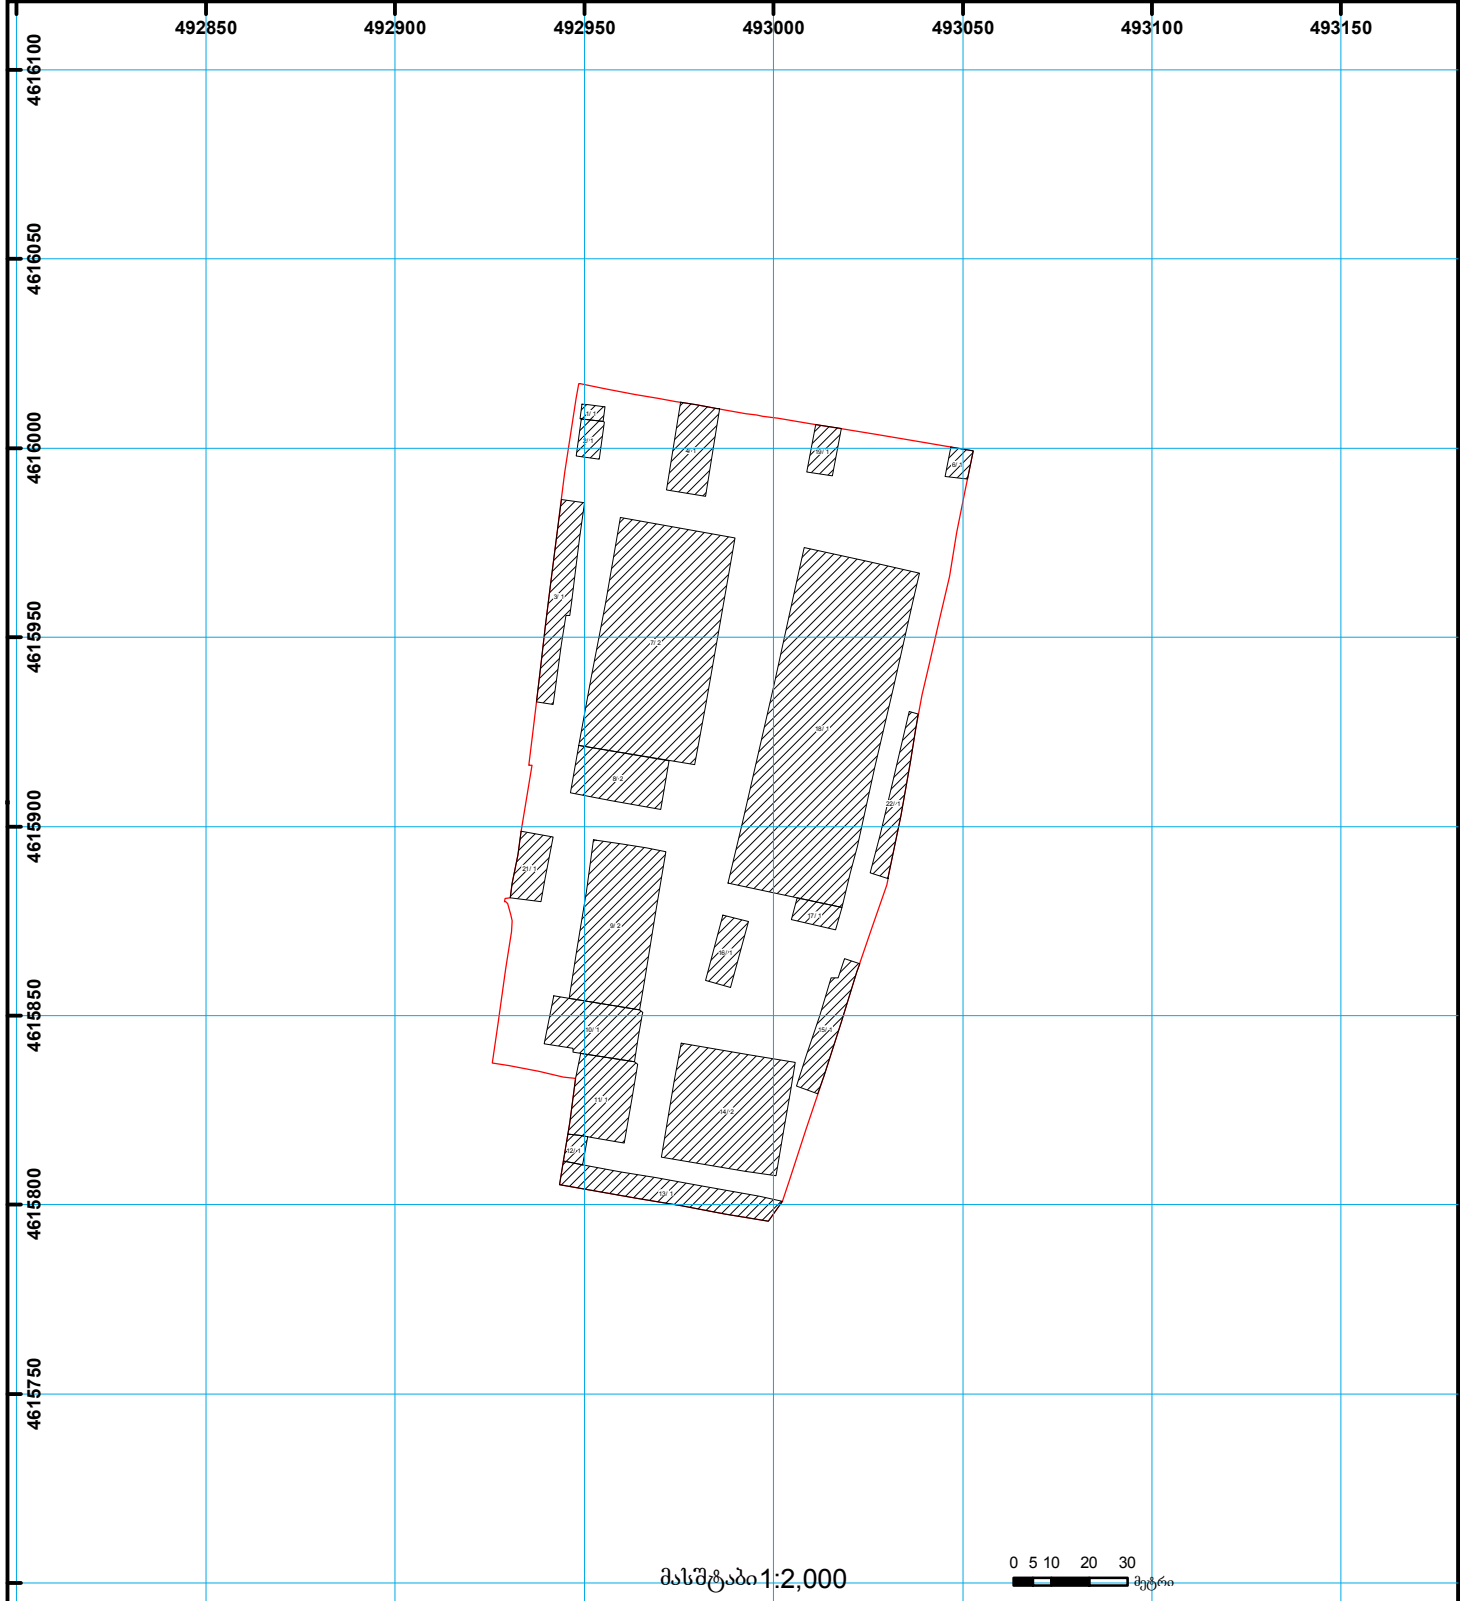

- | | | | | | | |
|--|--|--|--------------------|--|---------------------|---------------------------------------|
| | შენობა-ნაგებობა,
პირობითი ნომერი/სართულიანობა | | ვალდებულება | | ხაზობრივი ნაგებობა | UTM (საერთაშორისო)
სისტემის კოორდ. |
| | მიწის ნაკვეთის საკადასტრო საზღვარი | | მშენებარე ნაგებობა | | მიწისქვეშა ნაგებობა | |