


საკადასტრო გეგმა

მიწის ნაკვეთის საკადასტრო კოდი: 01.12.02.012.023
განცხადების რეგისტრაციის ნომერი 882011042178
მიწის ნაკვეთის ფართობი: 163 კვ.მ.
დანომუშავება: არასასოფლო-სამეურნეო
მომზადების თარიღი 04.02.11

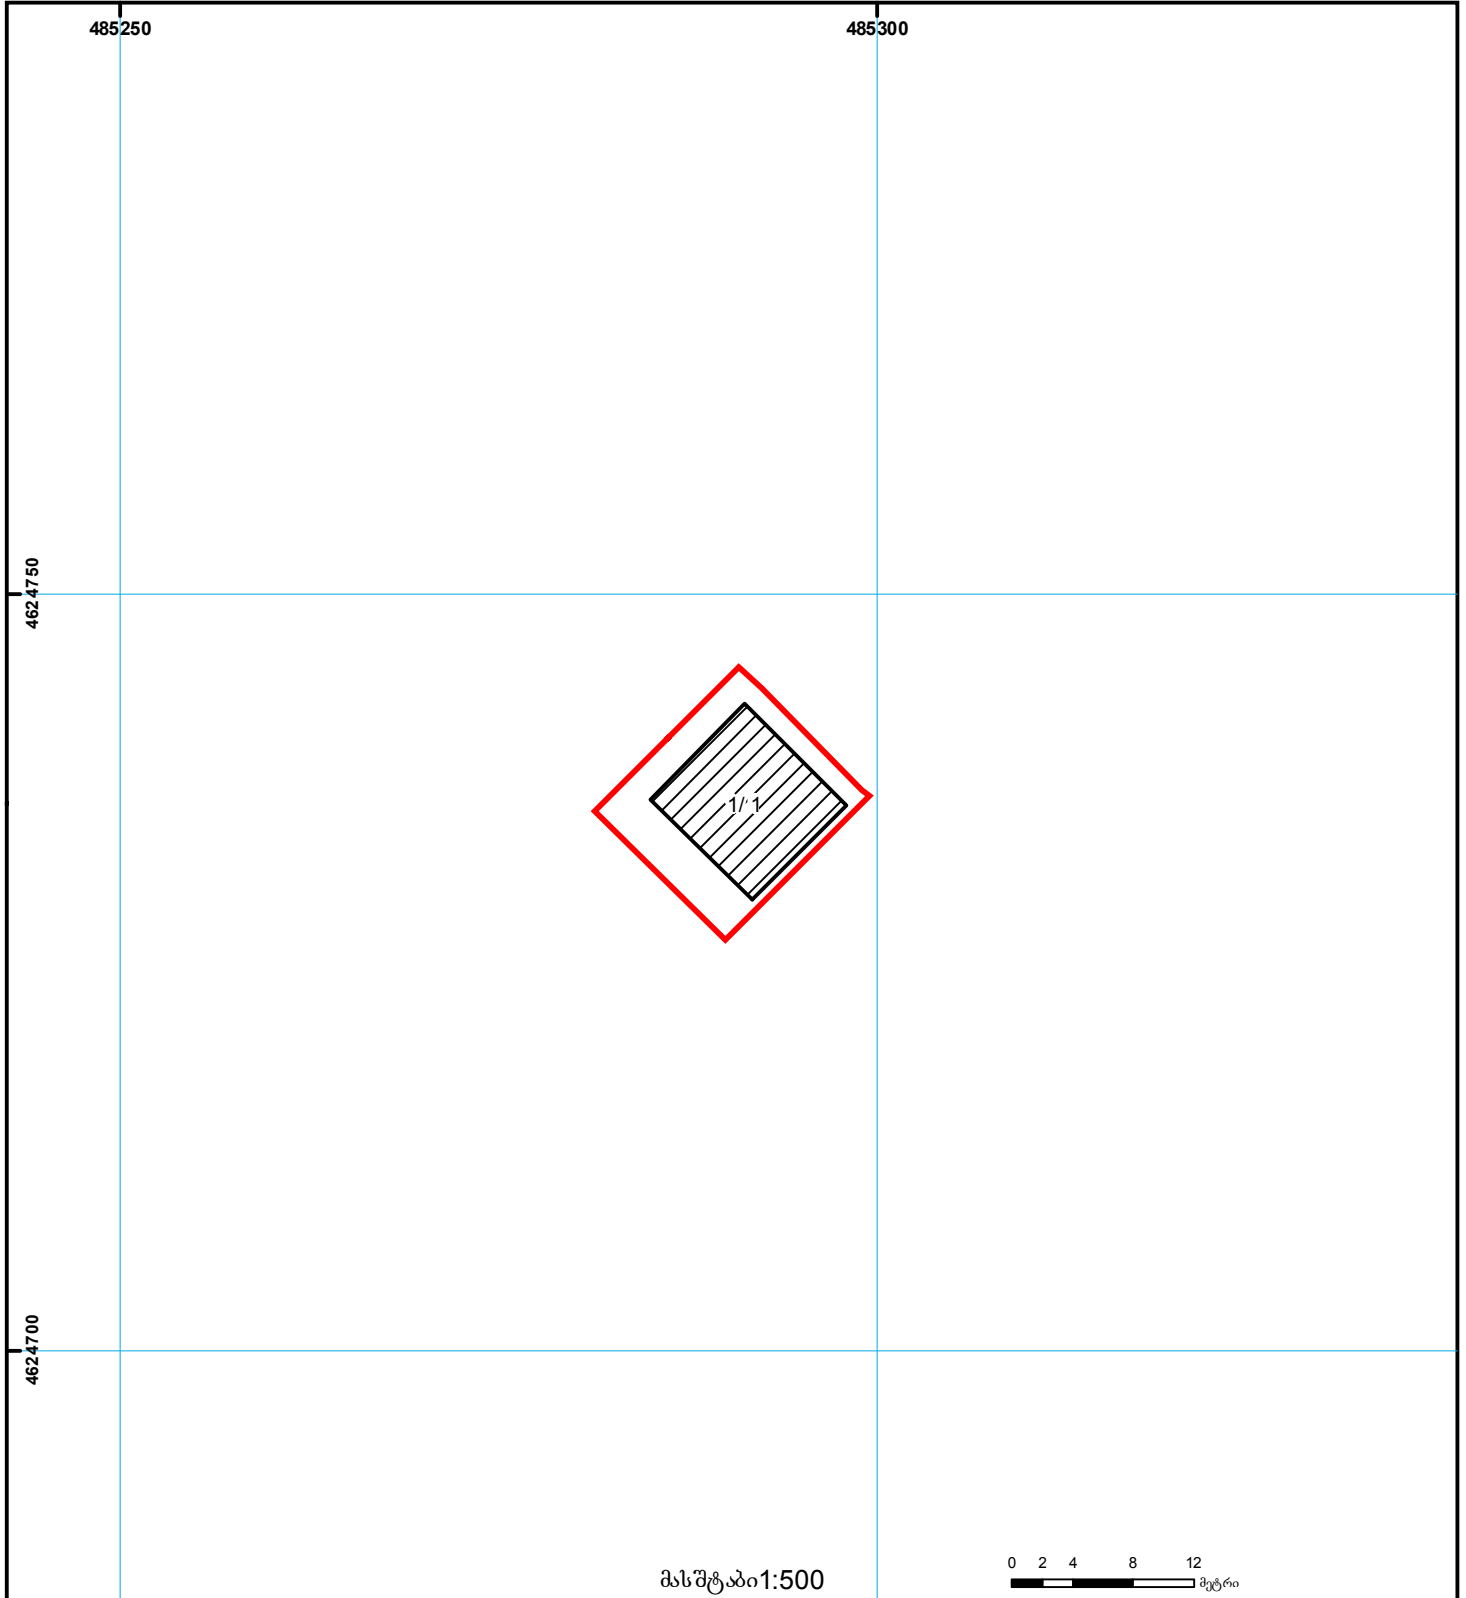

	შენიშვნა-ნაგებობა, პირობითი ნომერი/სართულიანობა		ვალდებულება		საზოგადოებრივი ნაგებობა	 00 0 (საერთაშორისო) UTM სისტემის კოორდ.
	მიწის ნაკვეთის საკადასტრო საზღვარი		მშენებარე ნაგებობა		მიწის ქვეშა ნაგებობა	