




საკადასტრო გეგმა

საჯარო რეესტრის ეროვნული
სააგენტო

საკადასტრო კოდი: **26.01.45.274**
განცხადების ნომერი: **892024610038**
მომზადების თარიღი: **11/11/2024**

ნაკვეთის დანიშნულება: **არასასოფლო სამეურნეო**
ფართობი: **340 კვ.მ (WGS 84 / UTM zone 38N)**
340 კვ.მ (WGS 84 / UTM zone 37N)

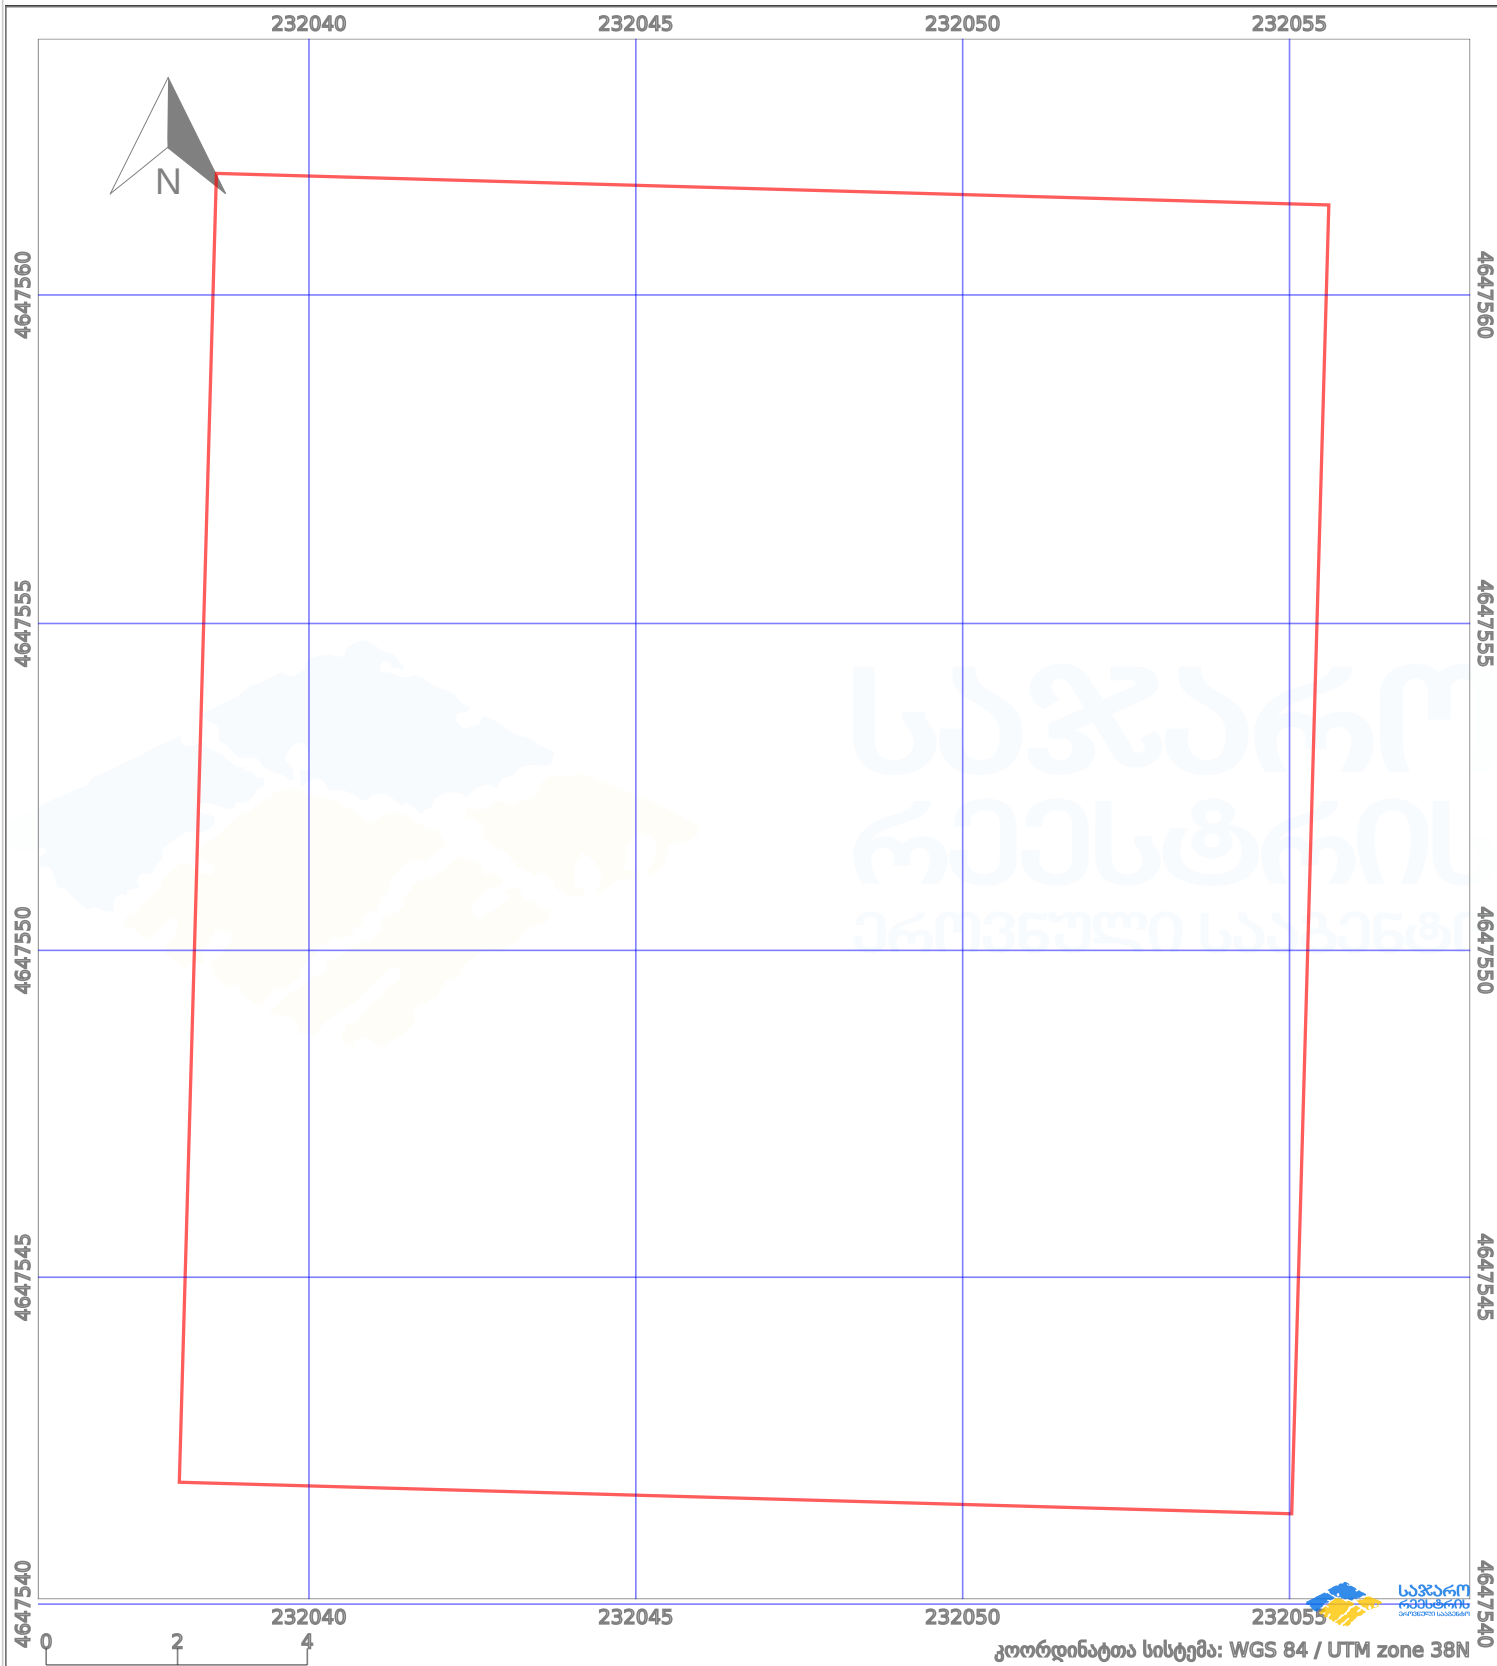

პირობითი აღნიშვნები:

- | | | | | | | | |
|--|-------------------|--|--------------------|--|--------------------|--|---------------------|
| | ნაკვეთის საზღვარი | | მშენებარე ნაგებობა | | აშენებული ნაგებობა | | მინისქვეშა ნაგებობა |
| | საზღვრის ნაგებობა | | ტყის ფონდი | | ვალდებულება | | ქარსაფარი ბოლი |