



# საკადასტრო გეგმა

საქართველოს ეროვნული სააგენტო

საკადასტრო კოდი:

**73.10.27.393**

ნაკვეთის დანიშნულება:

განცხადების ნომერი:


**882024043343**

ფართობი:

**14731 კვ.მ (WGS 84 / UTM zone 38N)**

მომზადების თარიღი:

**05/11/2024**

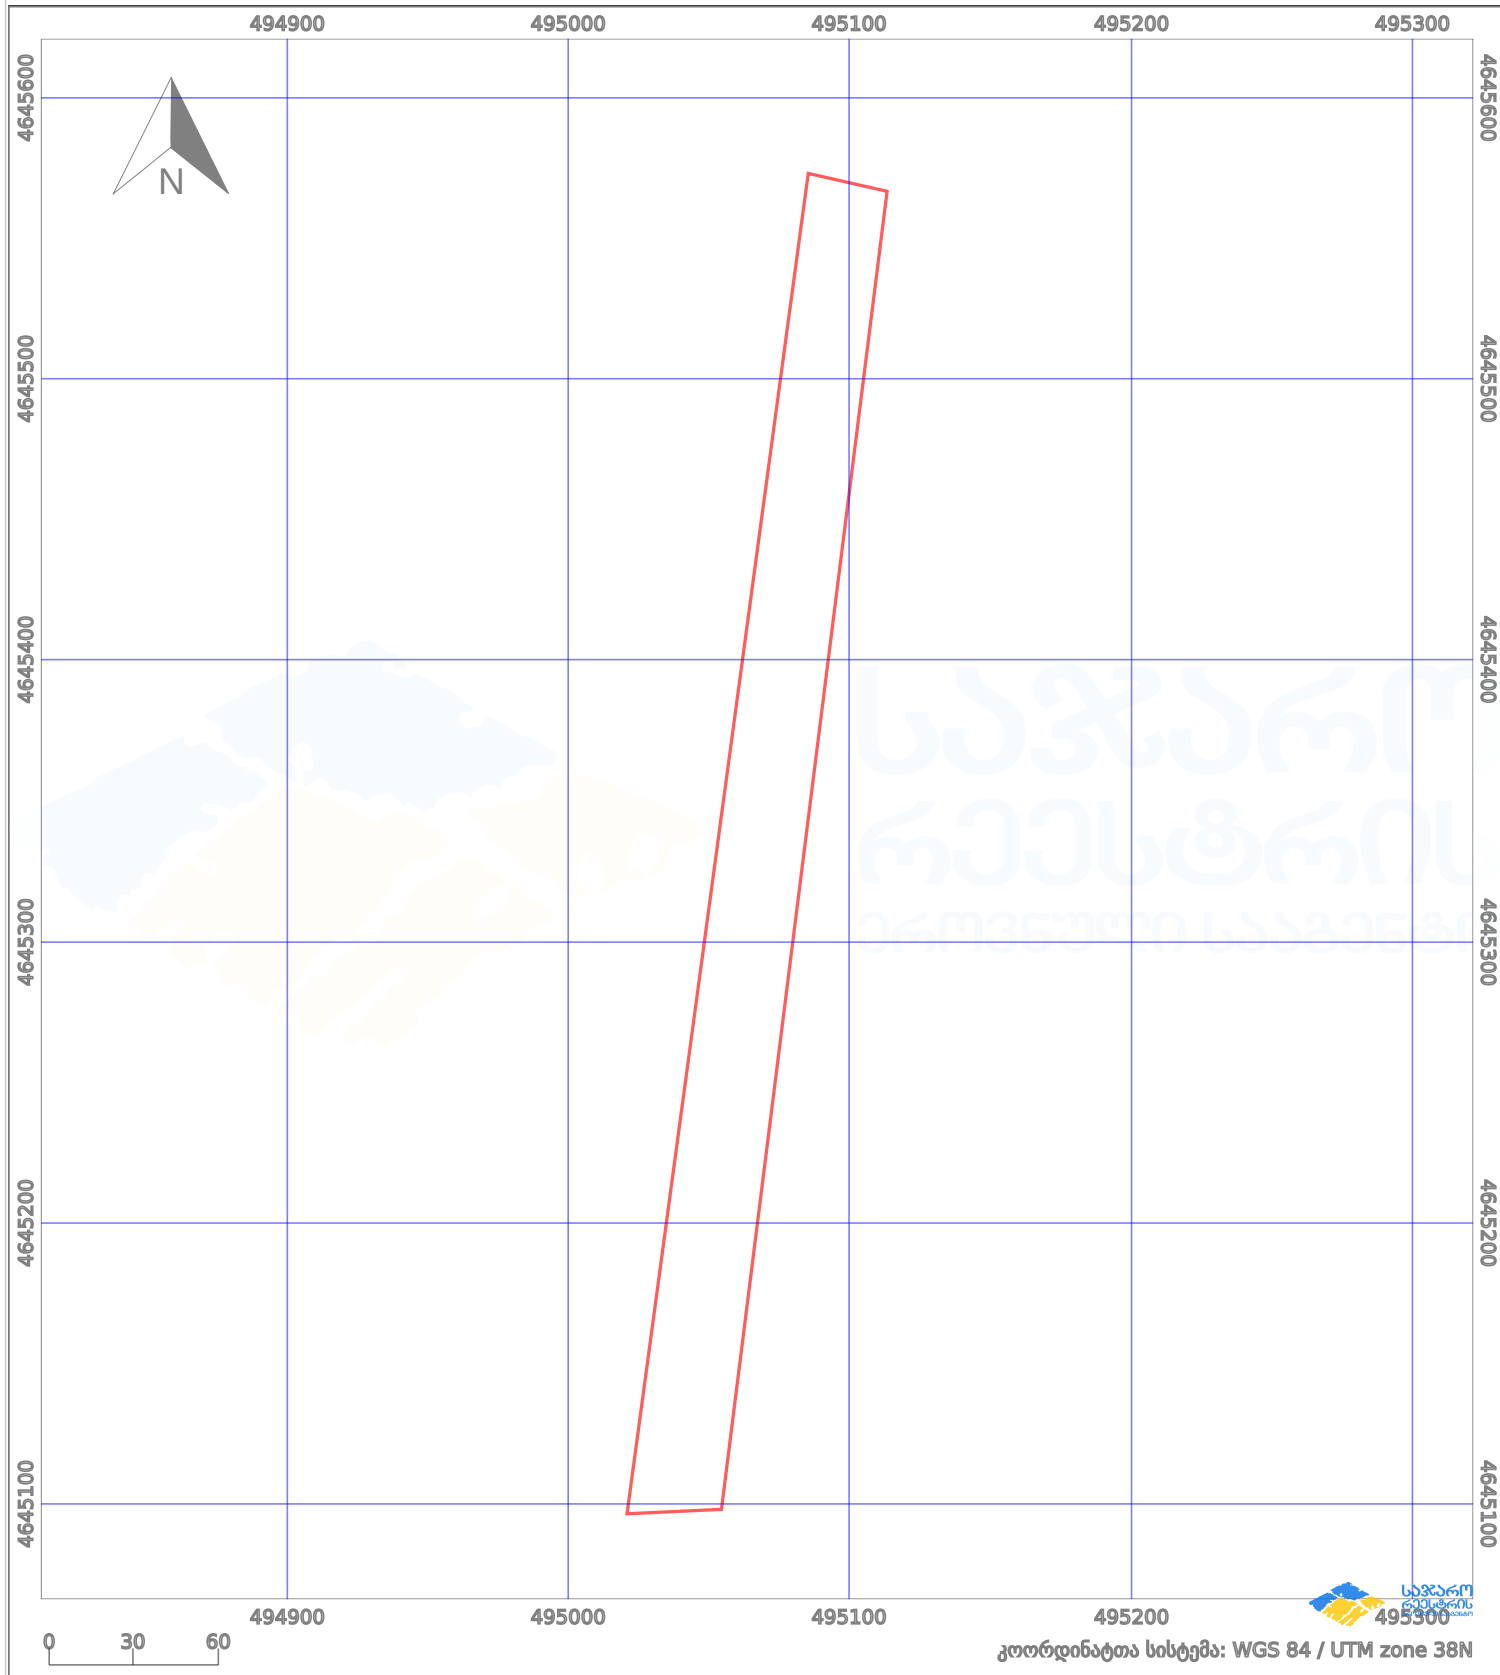

პირობითი აღნიშვნები:

	ნაკვეთის საზღვარი		მშენებარე ნაგებობა		02/4	ამენებული ნაგებობა		მინისქვეშა ნაგებობა
	საზღვარი ნაგებობა		ტყის ფონდი			ვალდებულება		ქარსაფარი ბოლი