



საკადასტრო გეგმა

საჯარო რეესტრის ეროვნული
სააგენტო

საკადასტრო კოდი:

64.30.07.559

ნაკვეთის დანიშნულება:

არასასოფლო სამეურნეო

განცხადების ნომერი:

882023813287

ფართობი:


300 კვ.მ (WGS 84 / UTM zone 38N)

მომზადების თარიღი:

27/09/2023

ვალდებულების ფართობი:

54 კვ.მ (WGS 84 / UTM zone 38N)

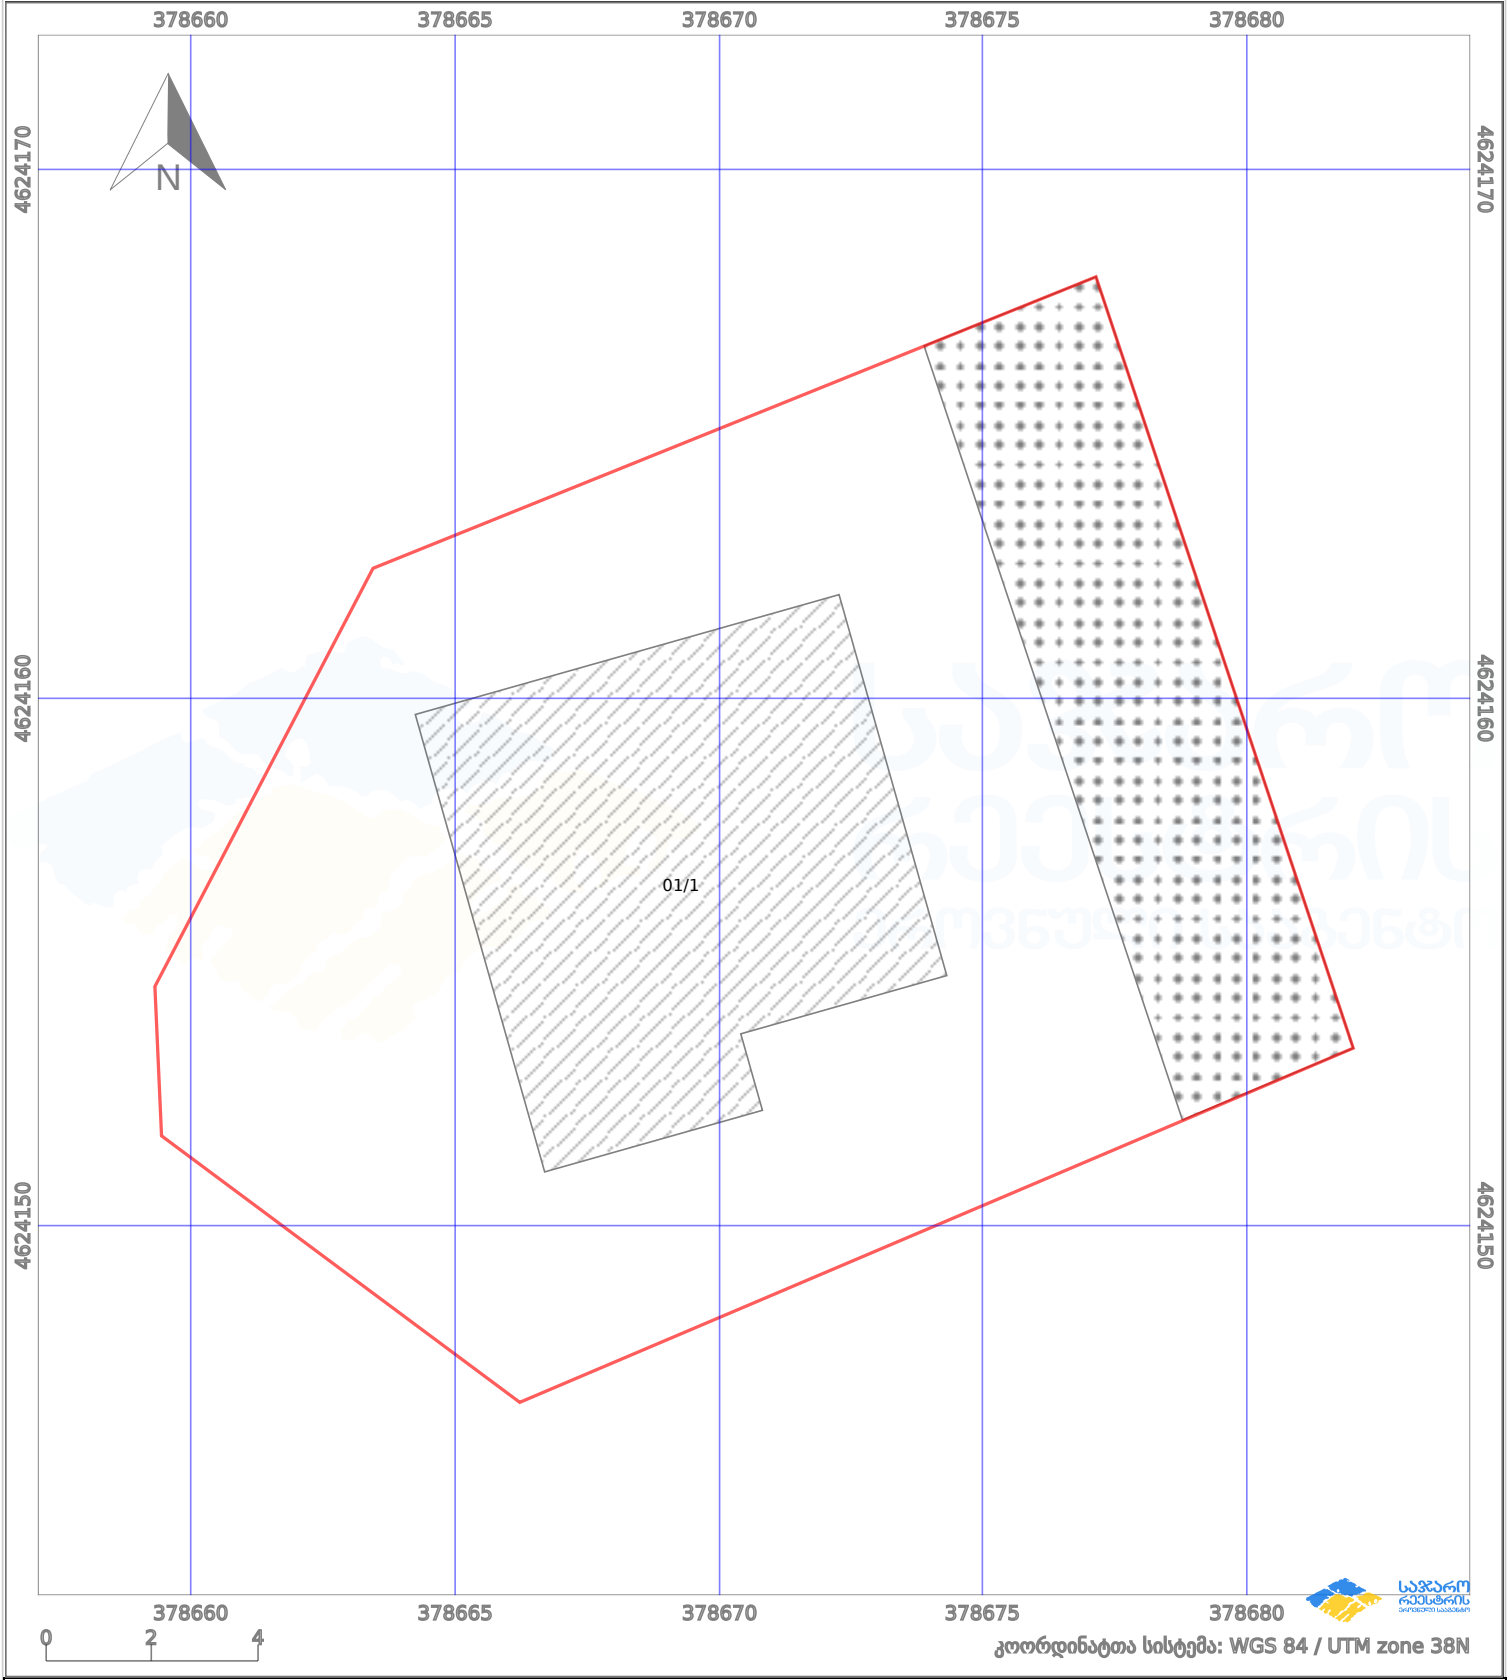

პირობითი აღნიშვნები:

- ნაკვეთის საზღვარი
- მშენებარე ნაგებობა
- 02/4 აშენებული ნაგებობა
- ქარსაფარი ზოლი
- ++++ საზომრივი ნაგებობა
- o ტყის ფონდი
- ვალდებულება