


მიწის ნაკვეთის საკადასტრო კოდი:
განცხადების რეგისტრაციის ნომერი:
მიწის ნაკვეთის ფართობი:
ღარიმწულვა:
მომზადების თარიღი:

72 08 10 180
902018105981
2000 კვ.მ.
21.12.18

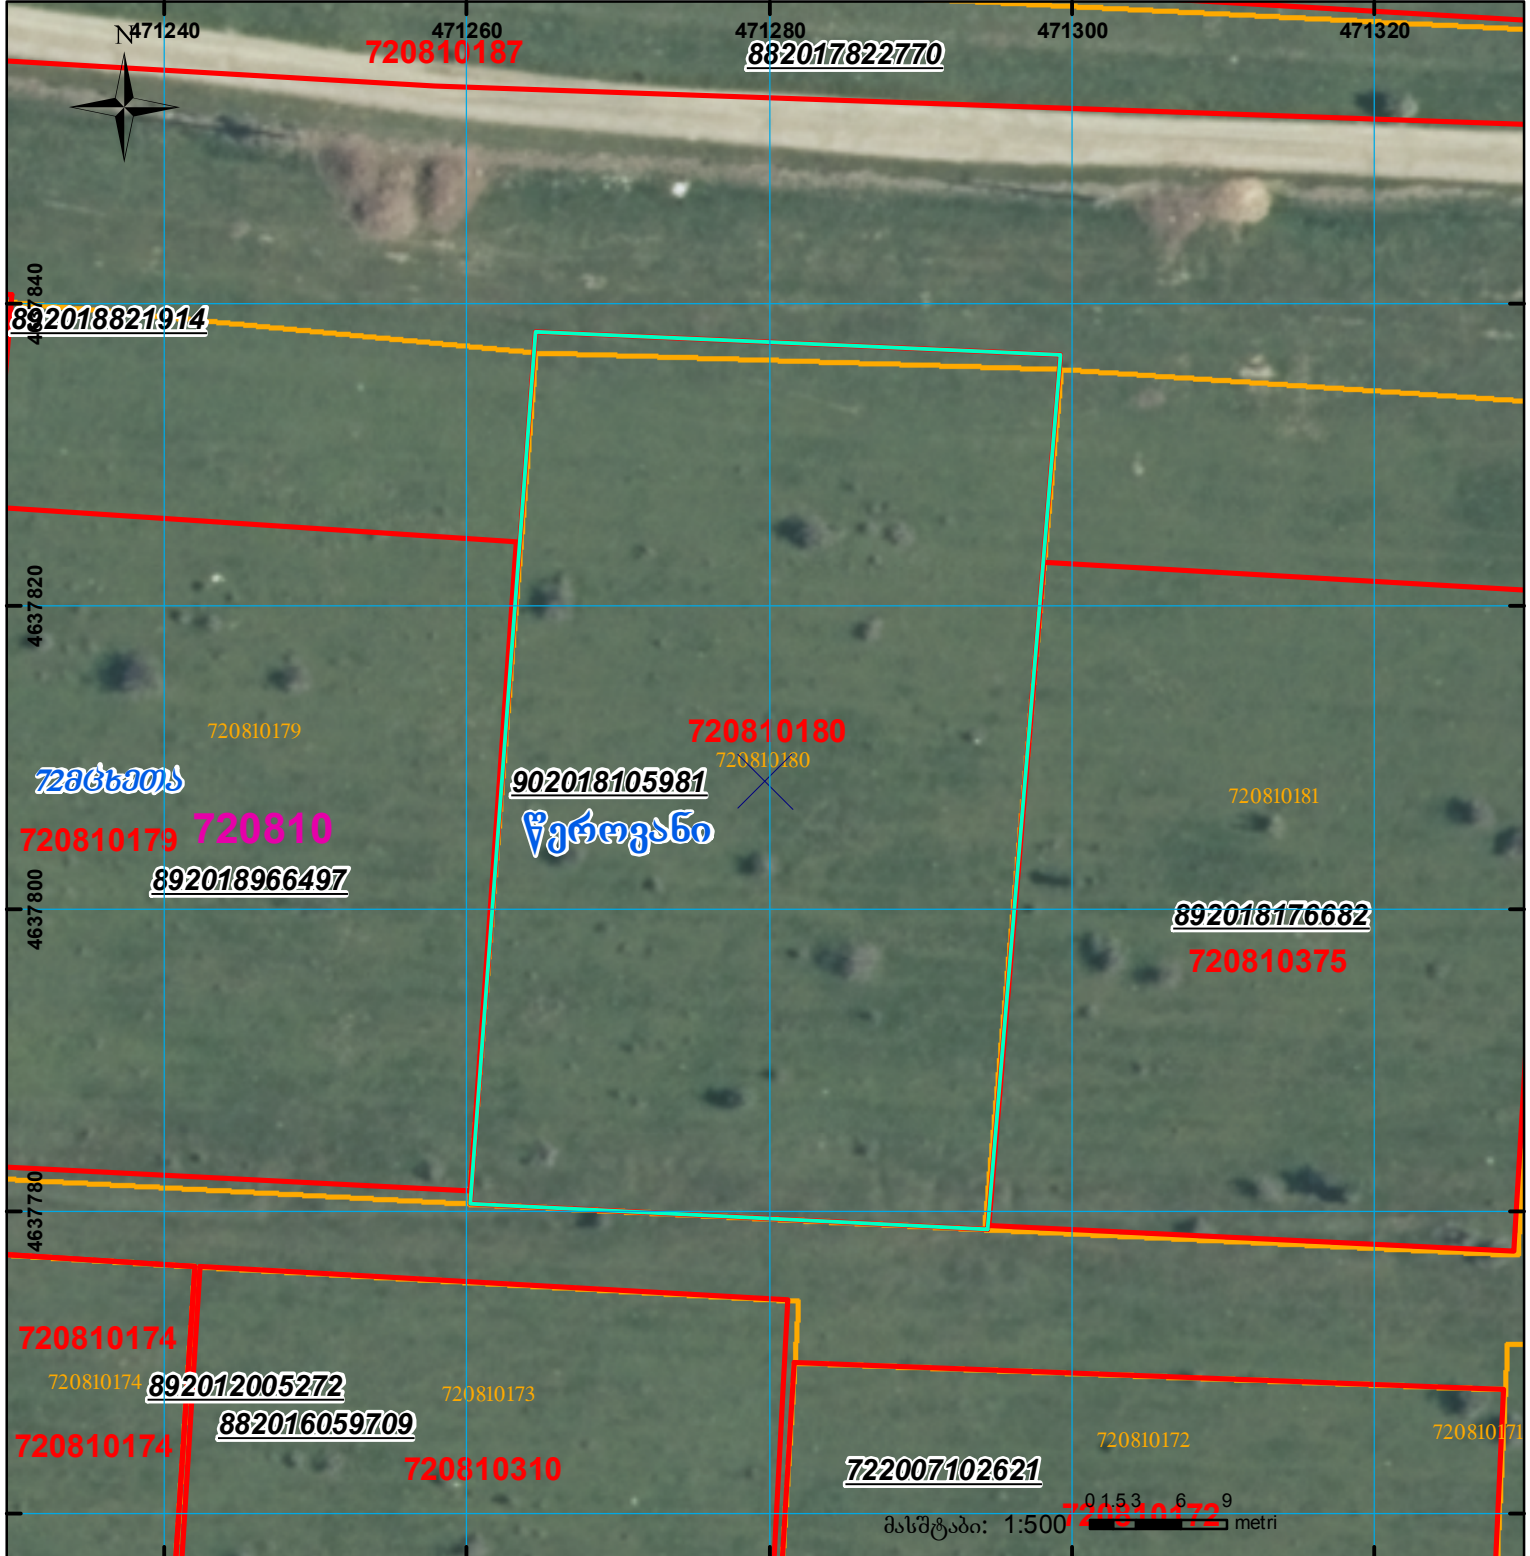

შენიშვნა-ნაგებობა,
პირობითი ნომერი/სართულიანობა



ვალდებულება



ხაზობრივი ნაგებობა



მიწის ნაკვეთის საკადასტრო საზღვარი



შეგნებარე ნაგებობა



UTM
(საერთაშორისო)
სისტემის კოორდ.