




ბლოკის გეგმა

საჯარო რეესტრის ეროვნული
სააგენტო

ბლოკის საკადასტრო კოდი: **84.05.34.011**

მომზადების თარიღი: **18/11/2022**

განცხადების ნომერი: **882022813690**

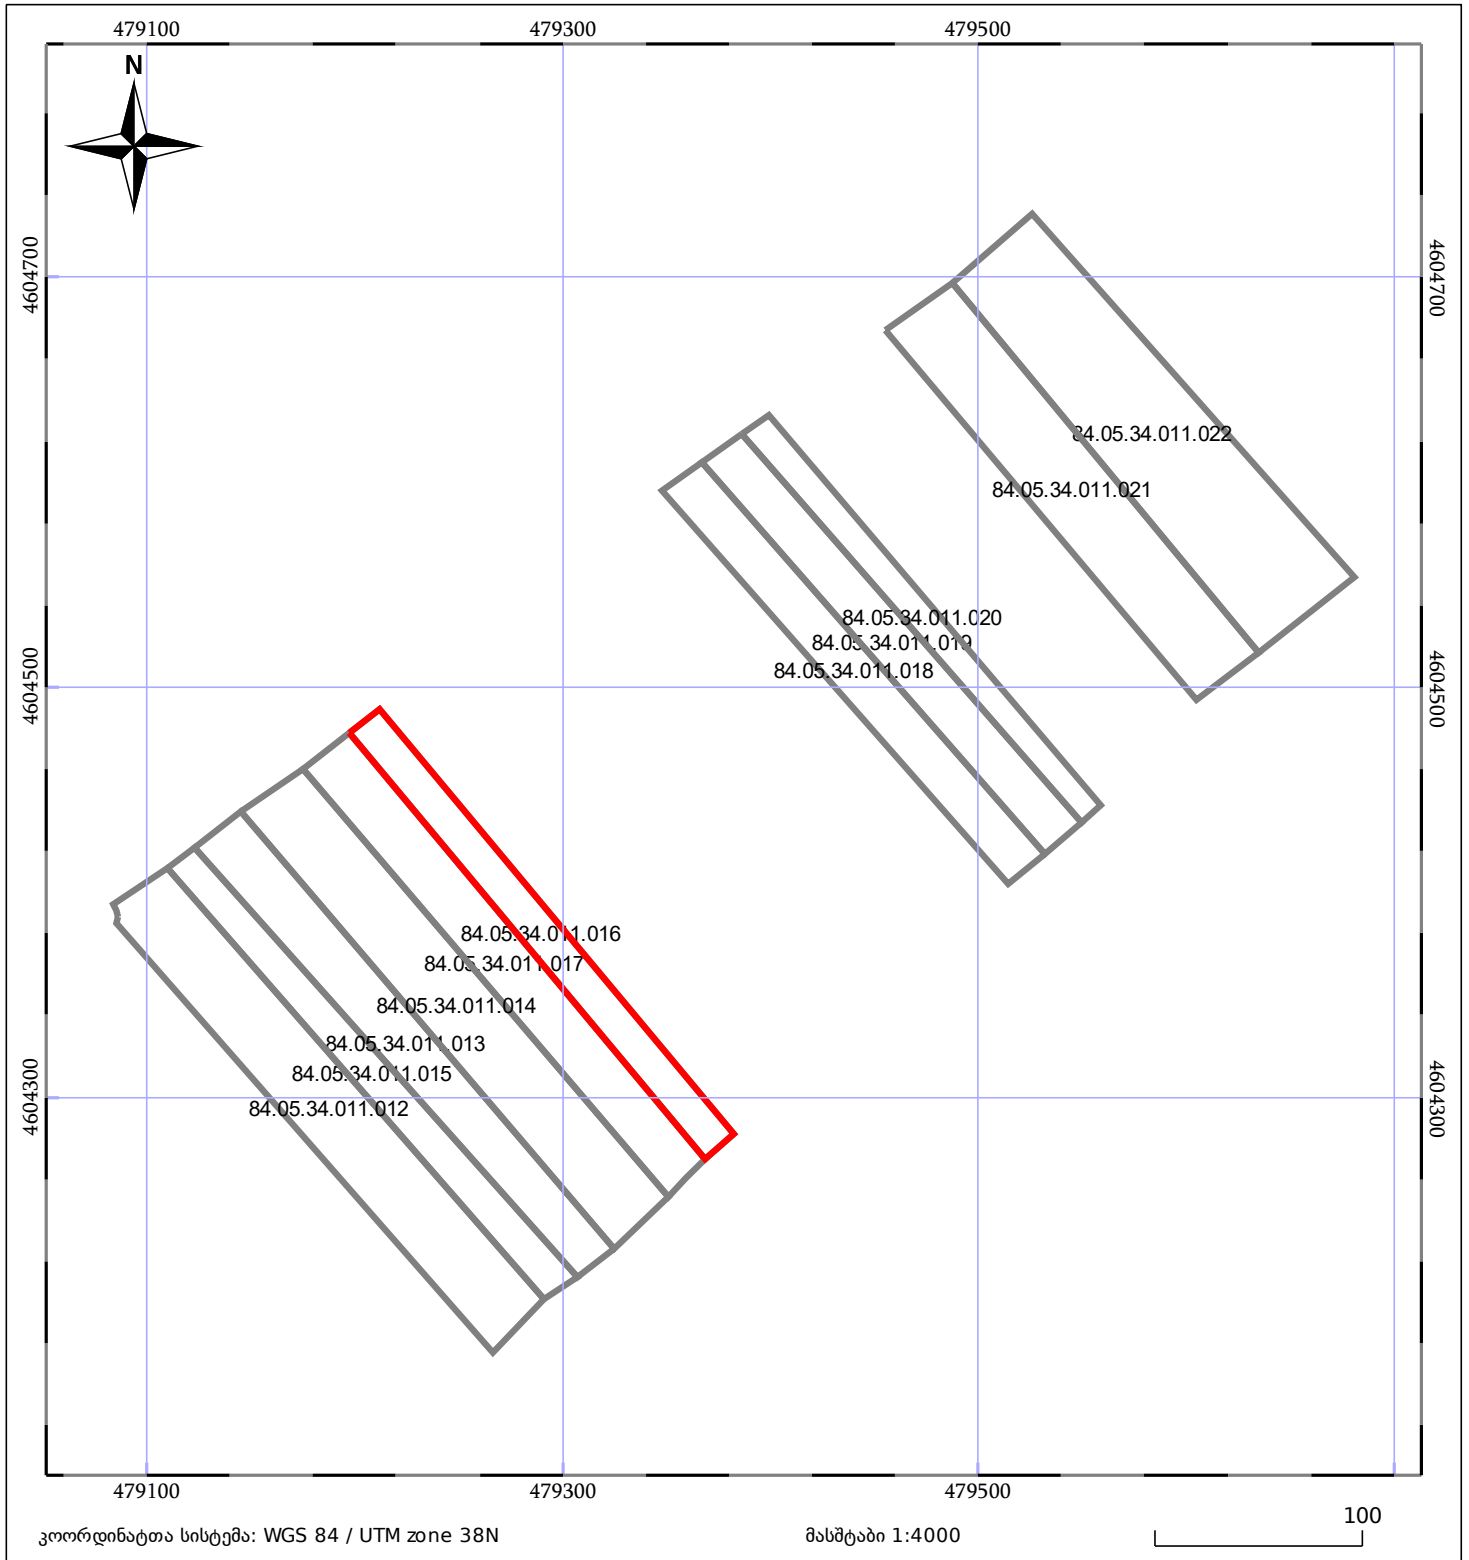

05/25	მშენებარე ნაგებობა		ნაკვეთის საკადასტრო საზღვარი
05/25	შენობა/ნაგებობა		ბლოკის საკადასტრო ფენა