


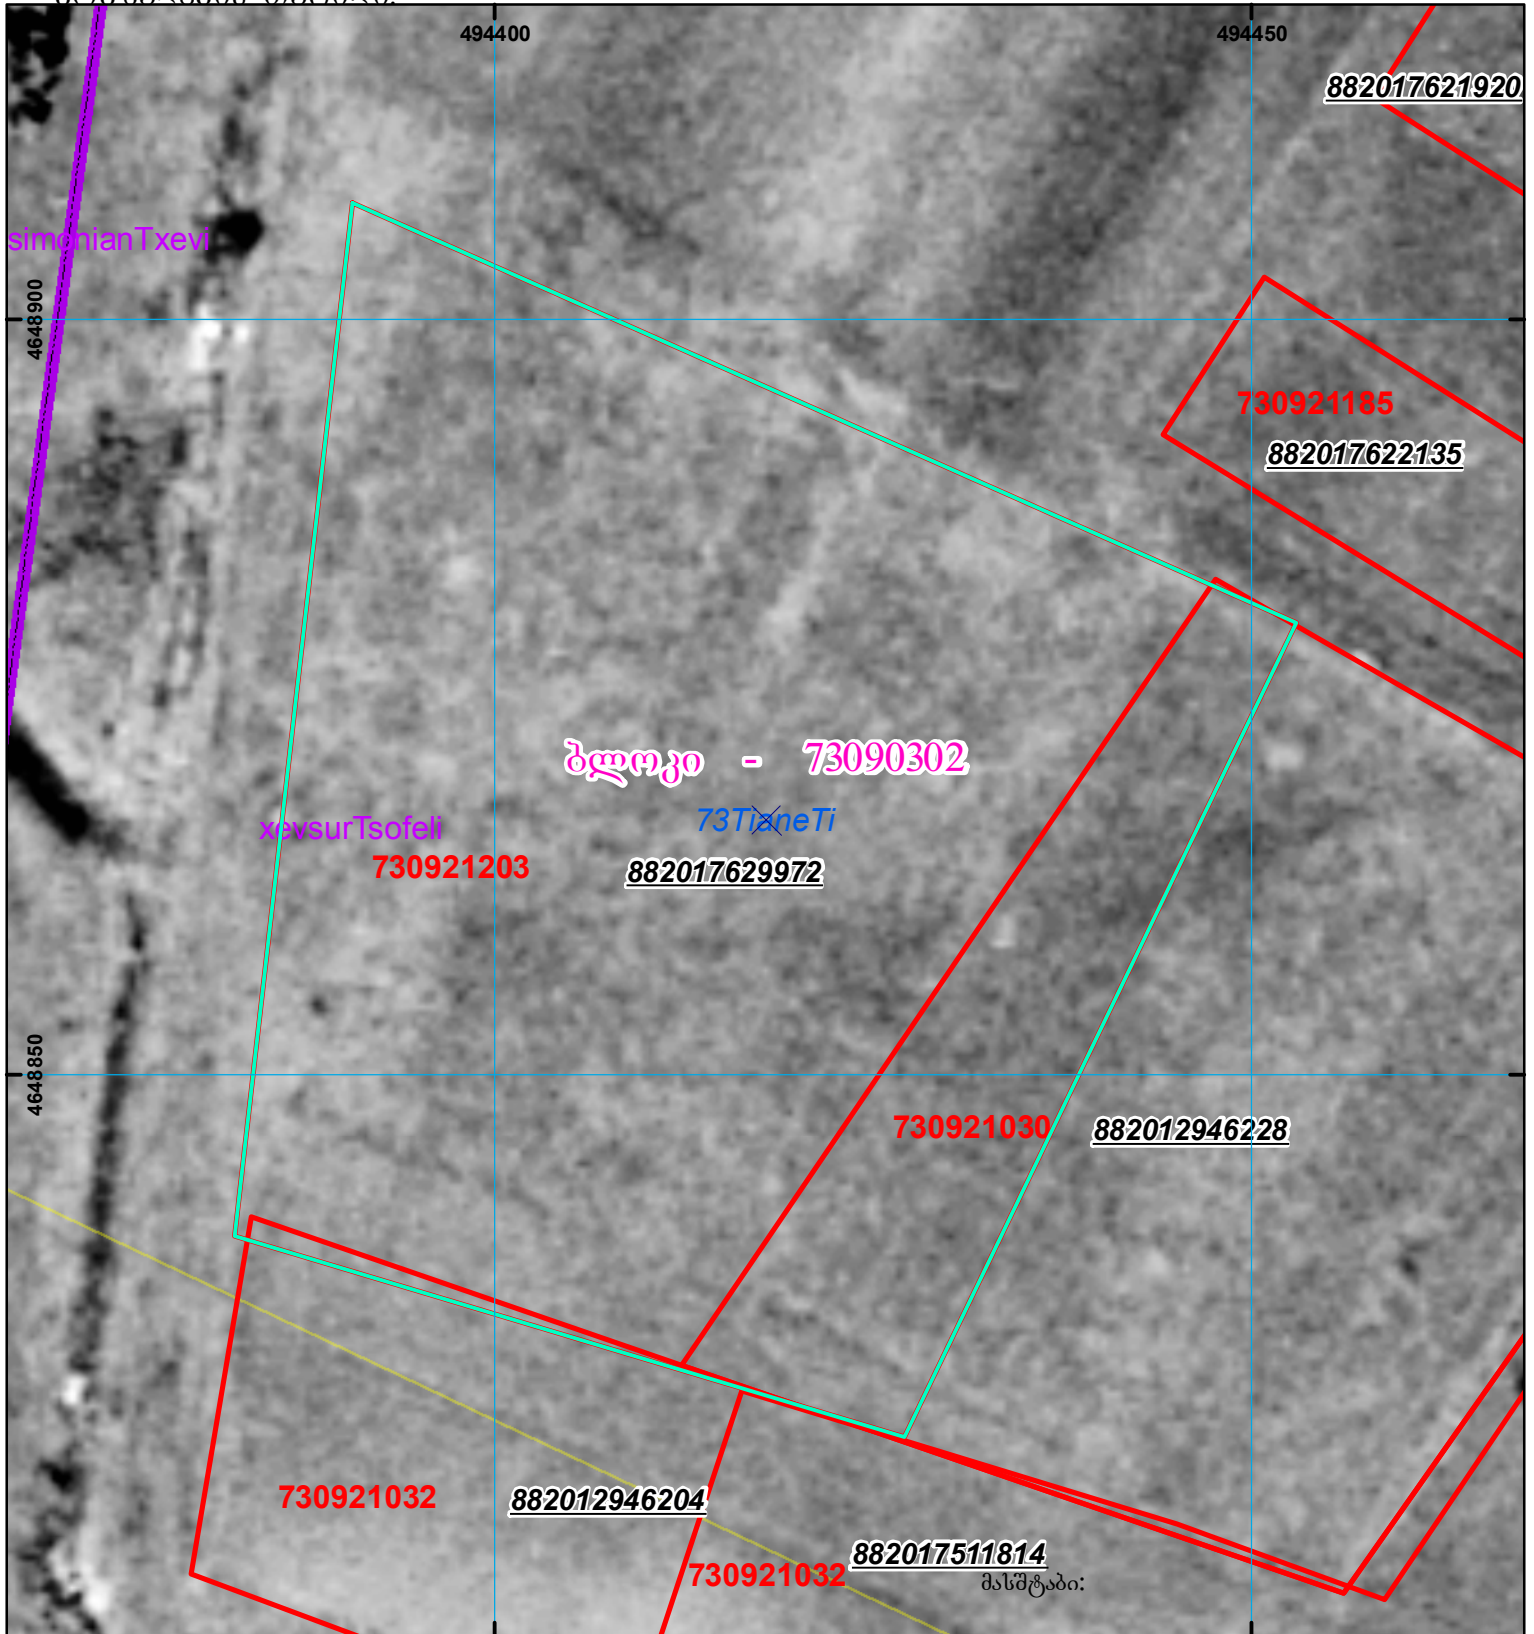

მიწის ნაკვეთის საკადასტრო კოდი: 73 09 21 203
ბანცხალების რეგისტრაციის ნომერი: 882017629972
მიწის ნაკვეთის ფართობი: 3601 კვ.მ.
დანიშნულება:
კატეგორია:
მოგზაურობის ტერიტორია: 19.07.17



	შენიშნული ნაკვეთი, პირობითი ნომერი/სართულიანობა		ვალდებულება		საზოგადოებრივი ნაკვეთი	 00'0" 0.00 UTM (საერთაშორისო) სისტემის კოორდ.
	მიწის ნაკვეთის საკადასტრო საზღვარი		შემენებარე ნაკვეთი			