


მიწის ნაკვეთის საკადასტრო კოდი: 71 61 37 688  
 განცხადების რეგისტრაციის ნომერი: 882021085903  
 მიწის ნაკვეთის ფართობი: 9400 კვ.მ.  
 დანიშნულება:  
 მომზადების თარიღი: 10.02.21

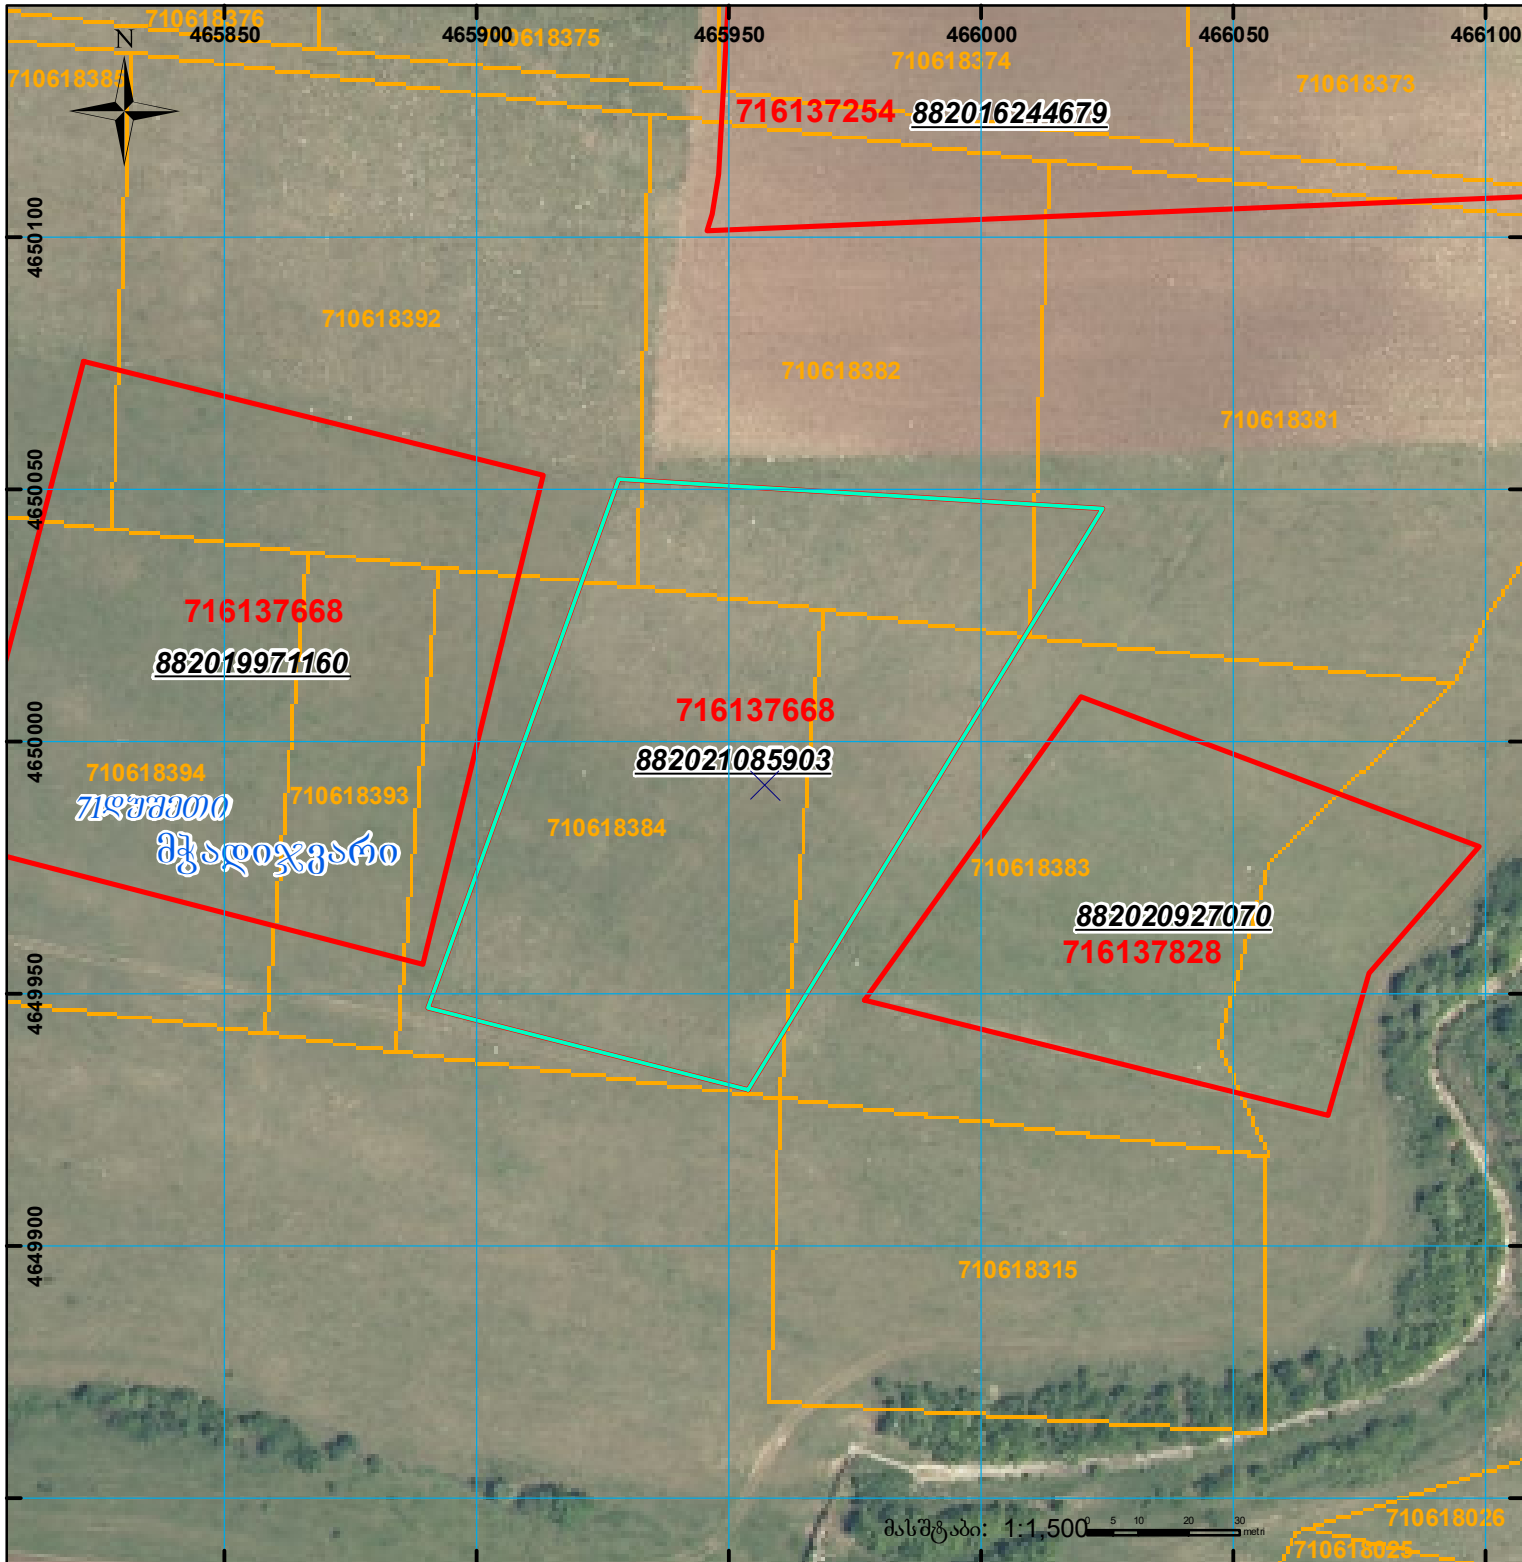

მასშტაბი: 1:1,500

	შენიშნული ნაკვეთი, პირობითი ნომერი/სართულიანობა		ვალდებულება		სარეგისტრაციოდ წარმოდგენილი ნაკვეთი
	მიწის ნაკვეთის საკადასტრო საზღვარი		შენიშნული ნაკვეთი		საზოგადოებრივი ნაკვეთი

UTM (საერთაშორისო) სისტემის კოორდ.