



საკადასტრო გეგმა

საჯარო რეესტრის ეროვნული
სააგენტო

საკადასტრო კოდი:

83.20.06.098

ნაკვეთის დანიშნულება:

სასოფლო-სამეურნეო(საძოვარი)

განცხადების ნომერი:


882026540053

ფართობი:

244316 კვ.მ (WGS 84 / UTM zone 38N)

მომზადების თარიღი:

23/06/2026

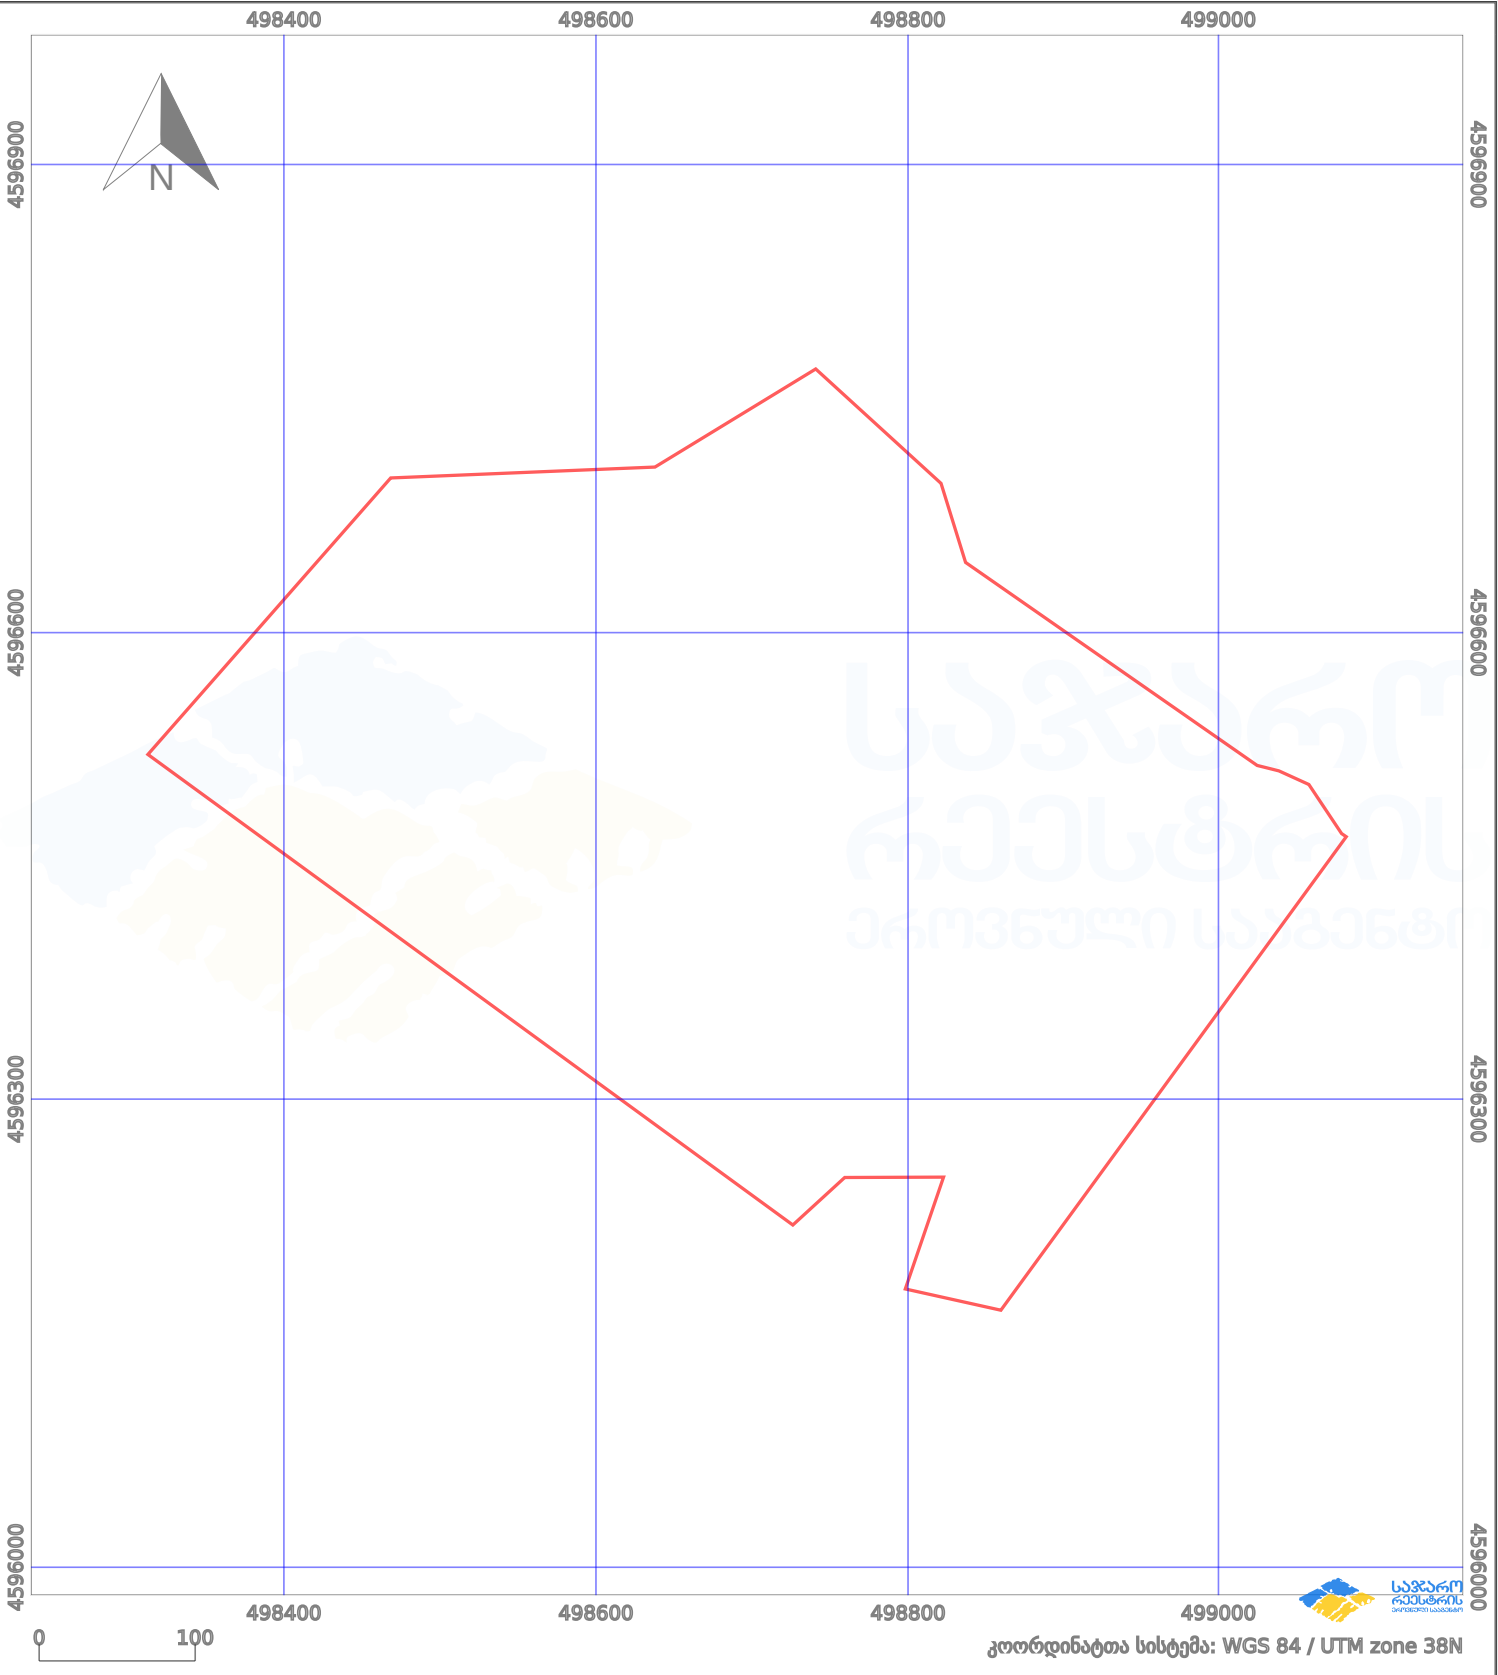

პირობითი აღნიშვნები:					
	ნაკვეთის საზღვარი		მშენებარე ნაგებობა		აშენებული ნაგებობა
	საზოგადოებრივი ნაგებობა		ტყის ფონდი		ვალდებულება
	მიწისქვეშა ნაგებობა		ქარსაფარი ბოლი		