



საკადასტრო გეგმა

საჯარო რეესტრის ეროვნული
სააგენტო

საკადასტრო კოდი: **01.72.14.034.206**

განცხადების ნომერი: **882026336445**


მომზადების თარიღი: **24/04/2026**

ნაკვეთის დანიშნულება:

ფართობი:

არასასოფლო საშენობო

1501 კვ.მ (WGS 84 / UTM zone 38N)

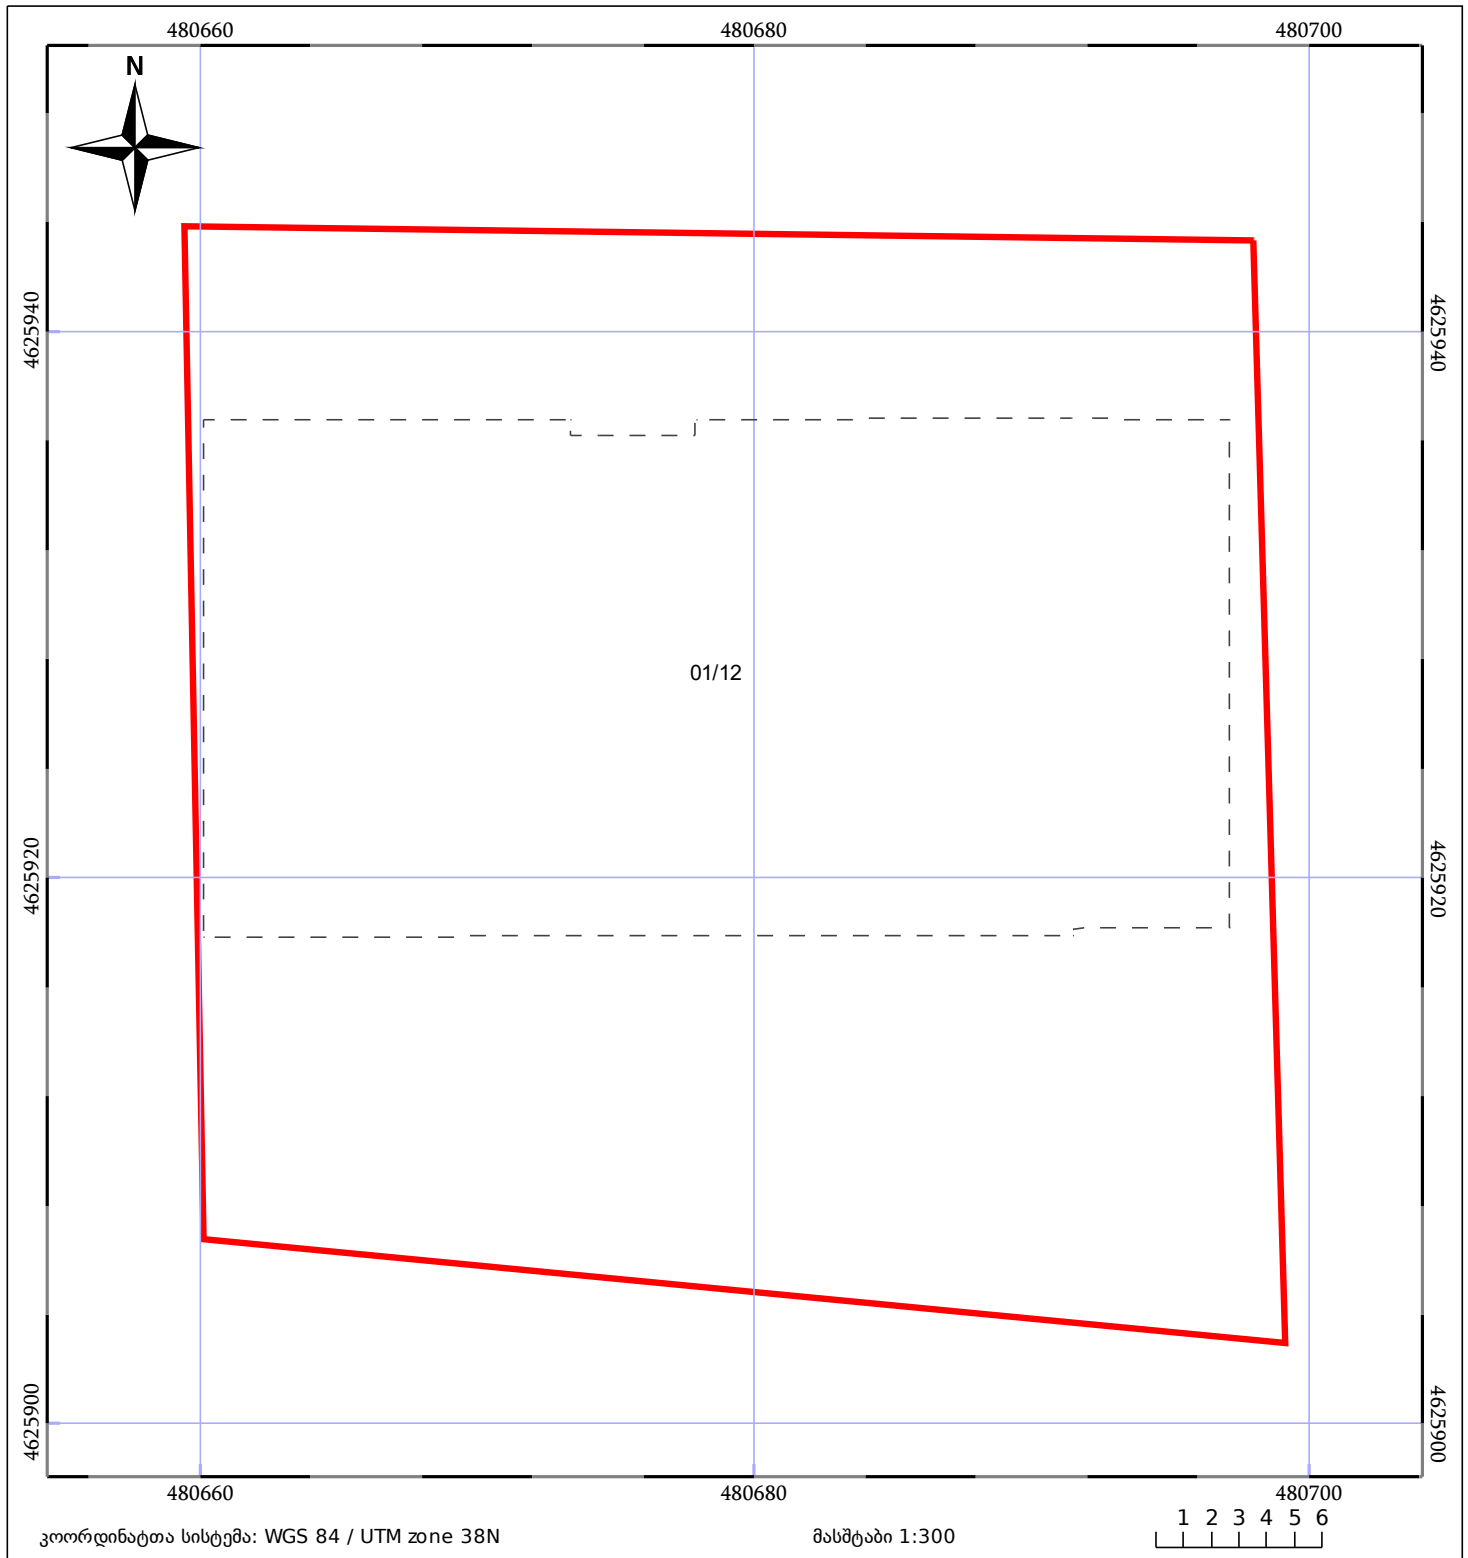

05/25	მშენებარე ნაგებობა		ნაკვეთის საკადასტრო საზღვარი	05/25	შენობა/ნაგებობა
	საზღვრივი ნაგებობა		ტყის ფონდი		ვალდებულება