




საკადასტრო გეგმა

საჯარო რეესტრის ეროვნული
სააგენტო

საკადასტრო კოდი: **27.15.42.450**
განცხადების ნომერი: **892025226948**
მომზადების თარიღი: **08/12/2025**

ნაკვეთის დანიშნულება: **სასოფლო-სამეურნეო**
ფართობი: **300 კვ.მ (WGS 84 / UTM zone 38N)**
300 კვ.მ (WGS 84 / UTM zone 37N)

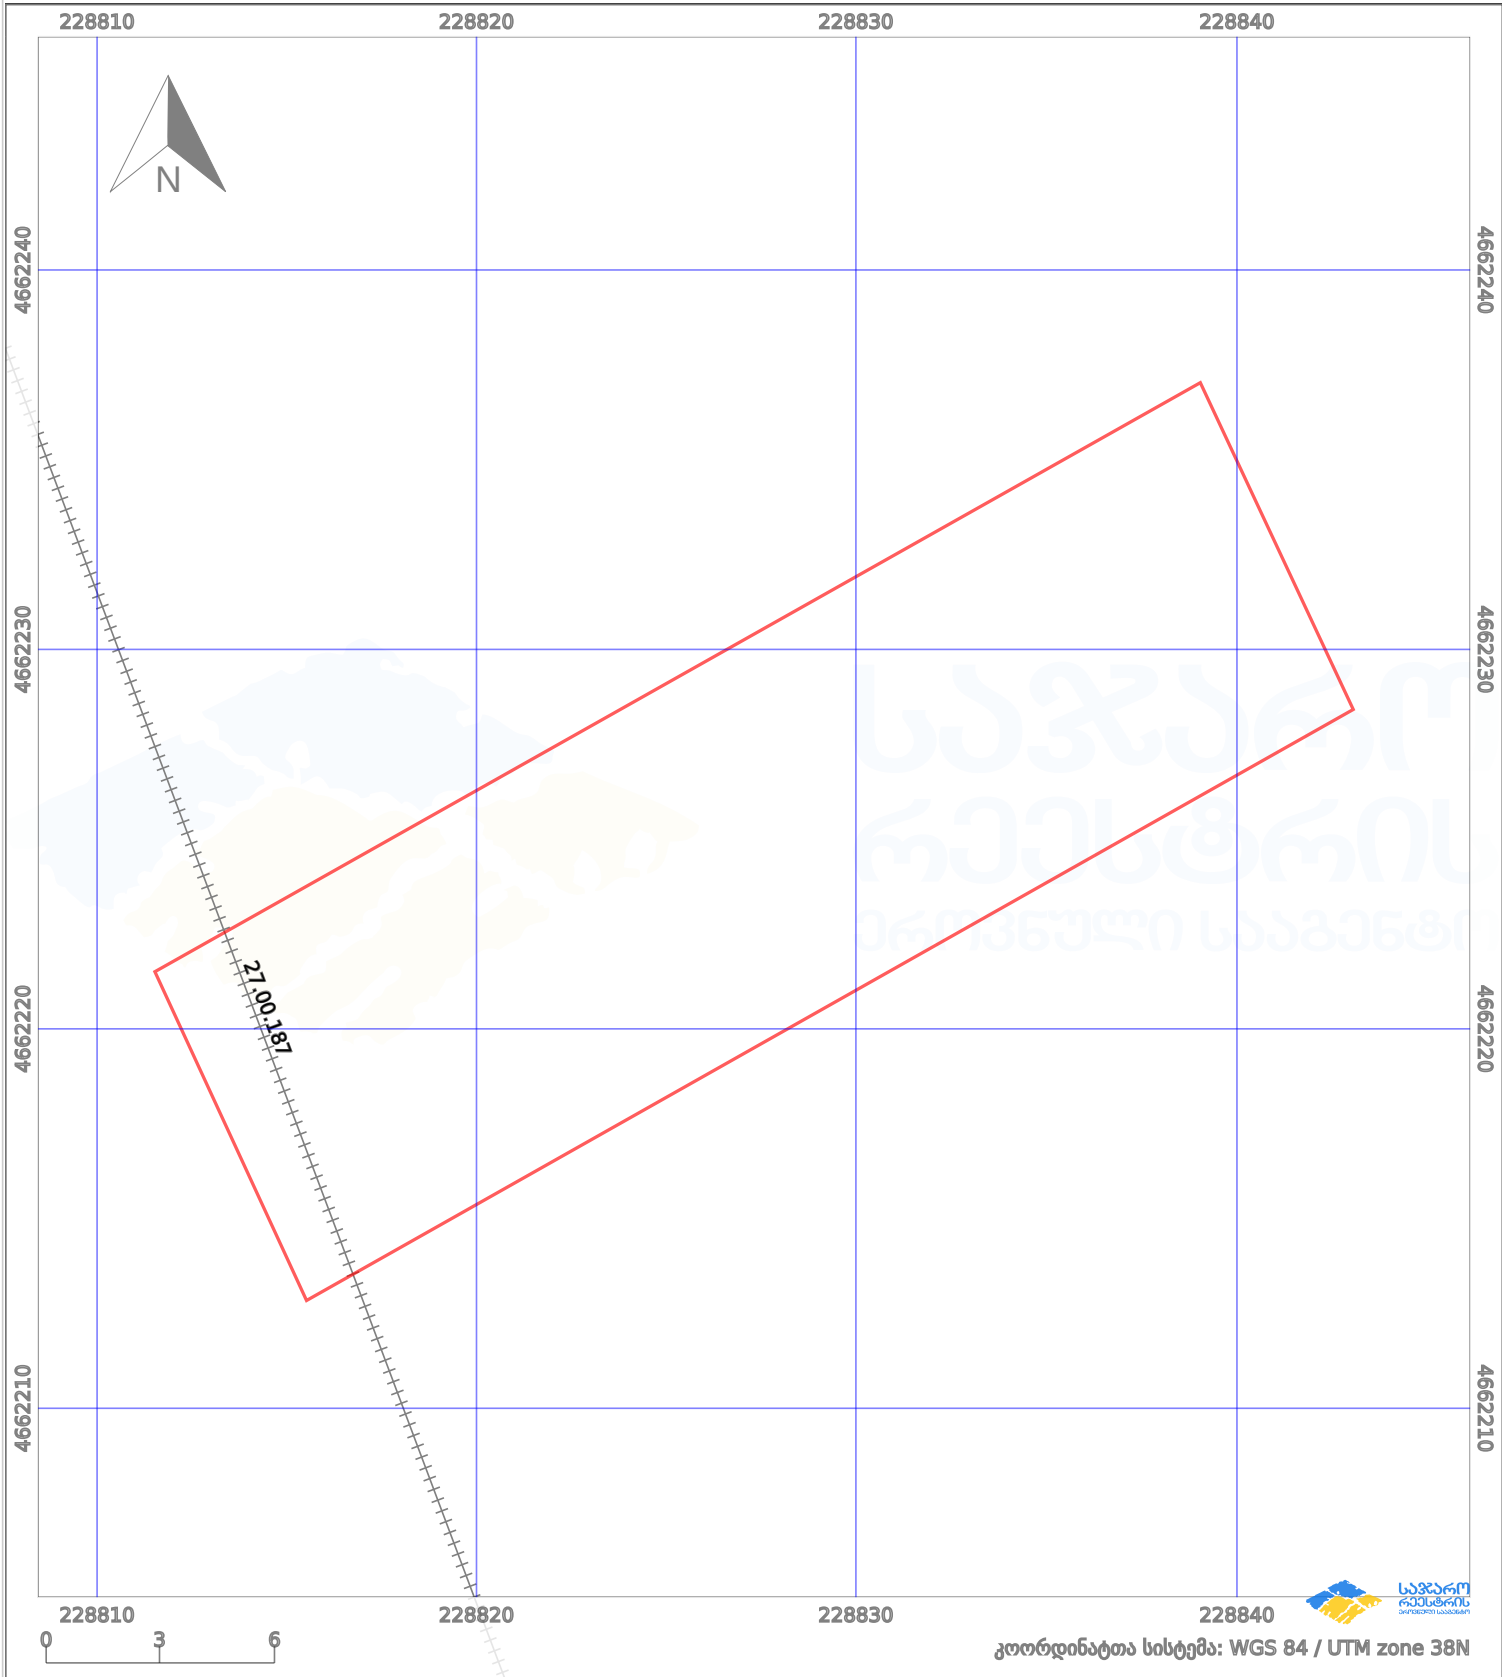

პირობითი აღნიშვნები:					
	ნაკვეთის საზღვარი		შეუძლებელი ნაკვეთი		აშენებული ნაკვეთი
	საზღვარი ნაკვეთი		ტყის ფონდი		ვალდებულება
					ქარსაფარი ბოლი