



ნაკვეთი იდენტიფიკაცია
იმათხვს სერვიტუტი


სერვიტუტის ფართობი ძალაღსა და ელ ვერსიაში განსხვავდება

მიწის ნაკვეთის საკადასტრო კოდი:
განცხადების რეგისტრაციის ნომერი:
მიწის ნაკვეთის ფართობი:

01.72.14.014.338
882023461518
10000 კვ.მ.

მომზადების თარიღი

08.05.23

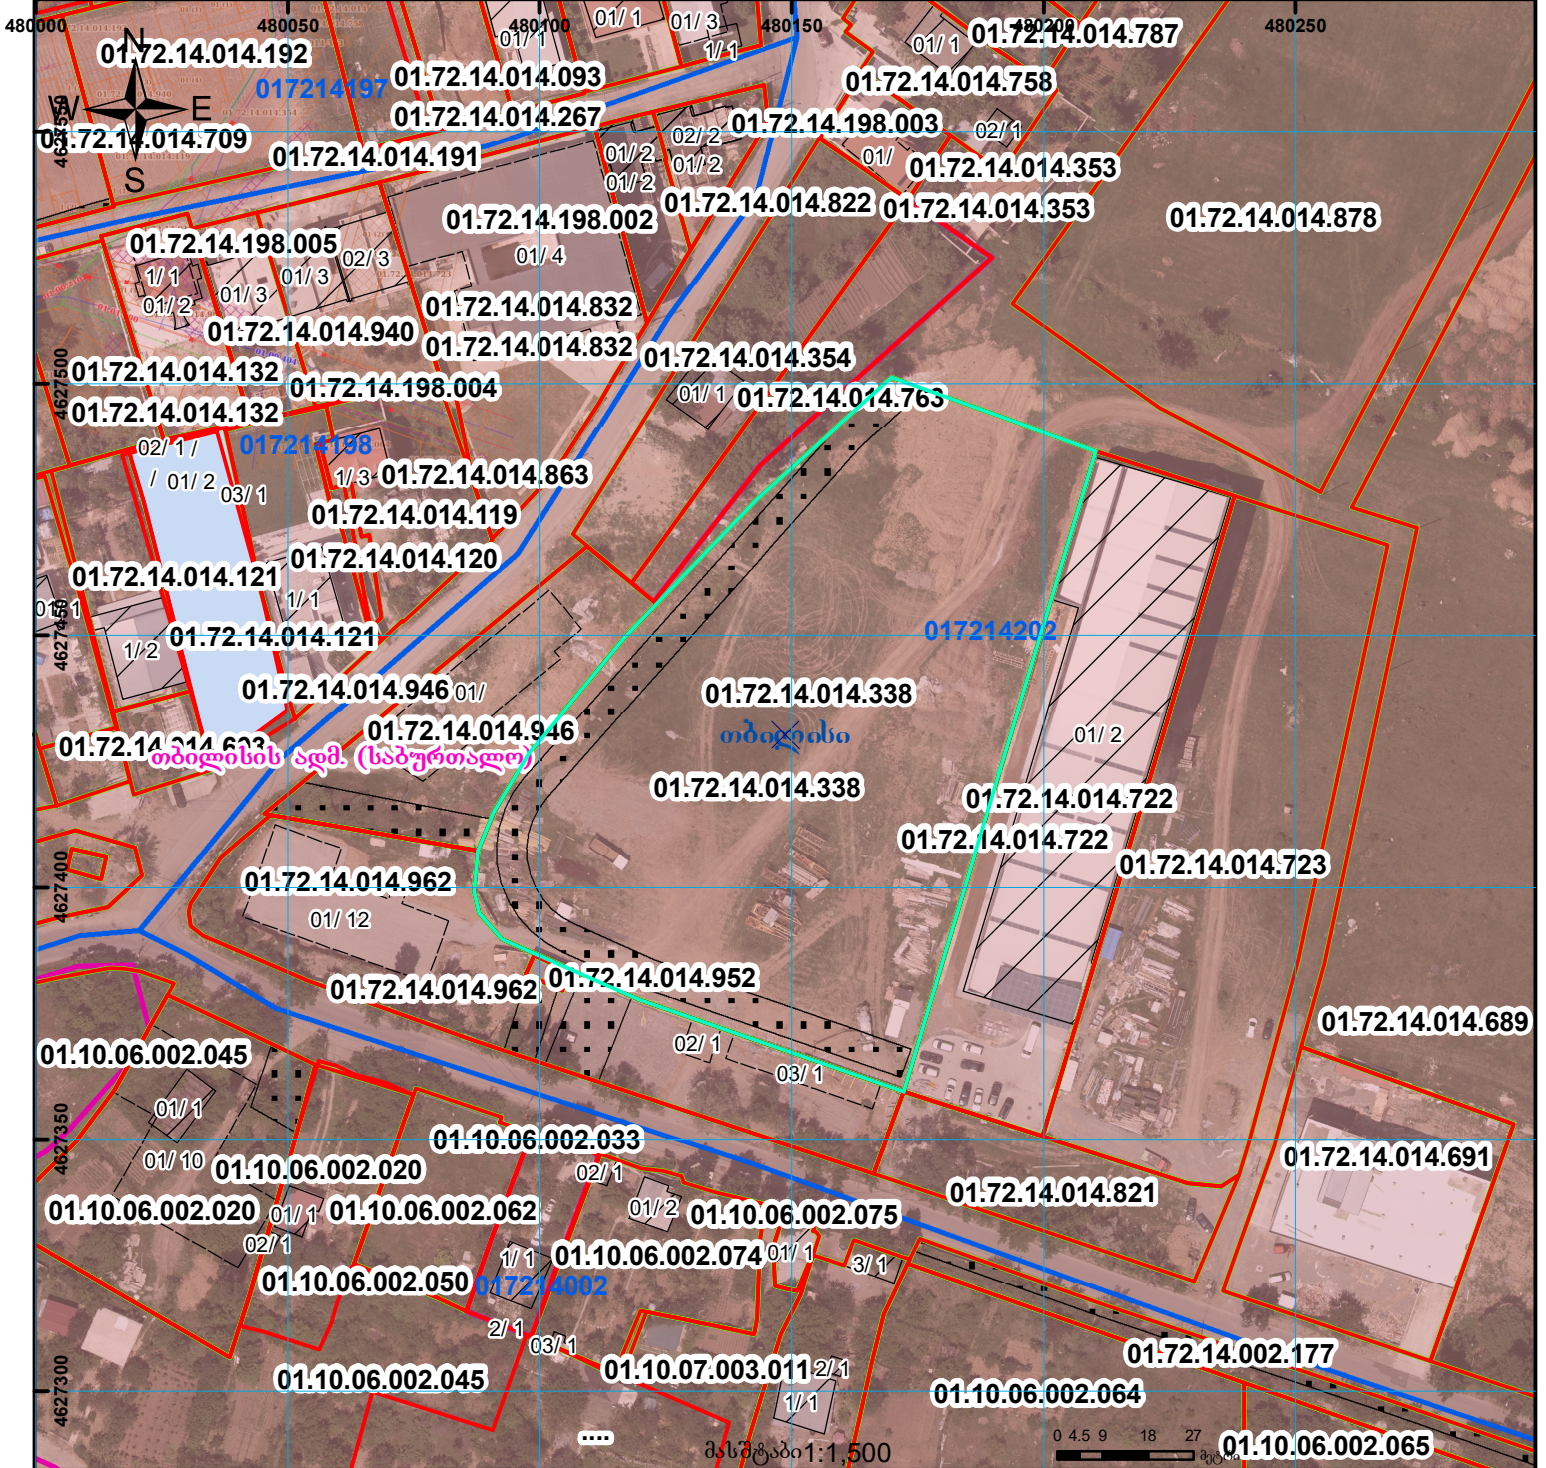

	შენიშვნა-ნაგებობა, პირობითი ნომერი/სართულიანობა		ვალდებულება		საზოგადოებრივი ნაგებობა		0.00 00.0 UTM (საერთაშორისო) სისტემის კოორდ.
	მიწის ნაკვეთის საკადასტრო საზღვარი		შენიშნული ნაგებობა		მიწისქვეშა ნაგებობა		