




საკადასტრო გეგმა

საჯარო რეესტრის ეროვნული
სააგენტო

საკადასტრო კოდი: 22.21.09.521
განცხადების ნომერი: 892025578569
მომზადების თარიღი: 29/12/2025

ნაკვეთის დანიშნულება: არასასოფლო სამეურნეო
ფართობი: 4602 კვ.მ (WGS 84 / UTM zone 38N)
4599 კვ.მ (WGS 84 / UTM zone 37N)

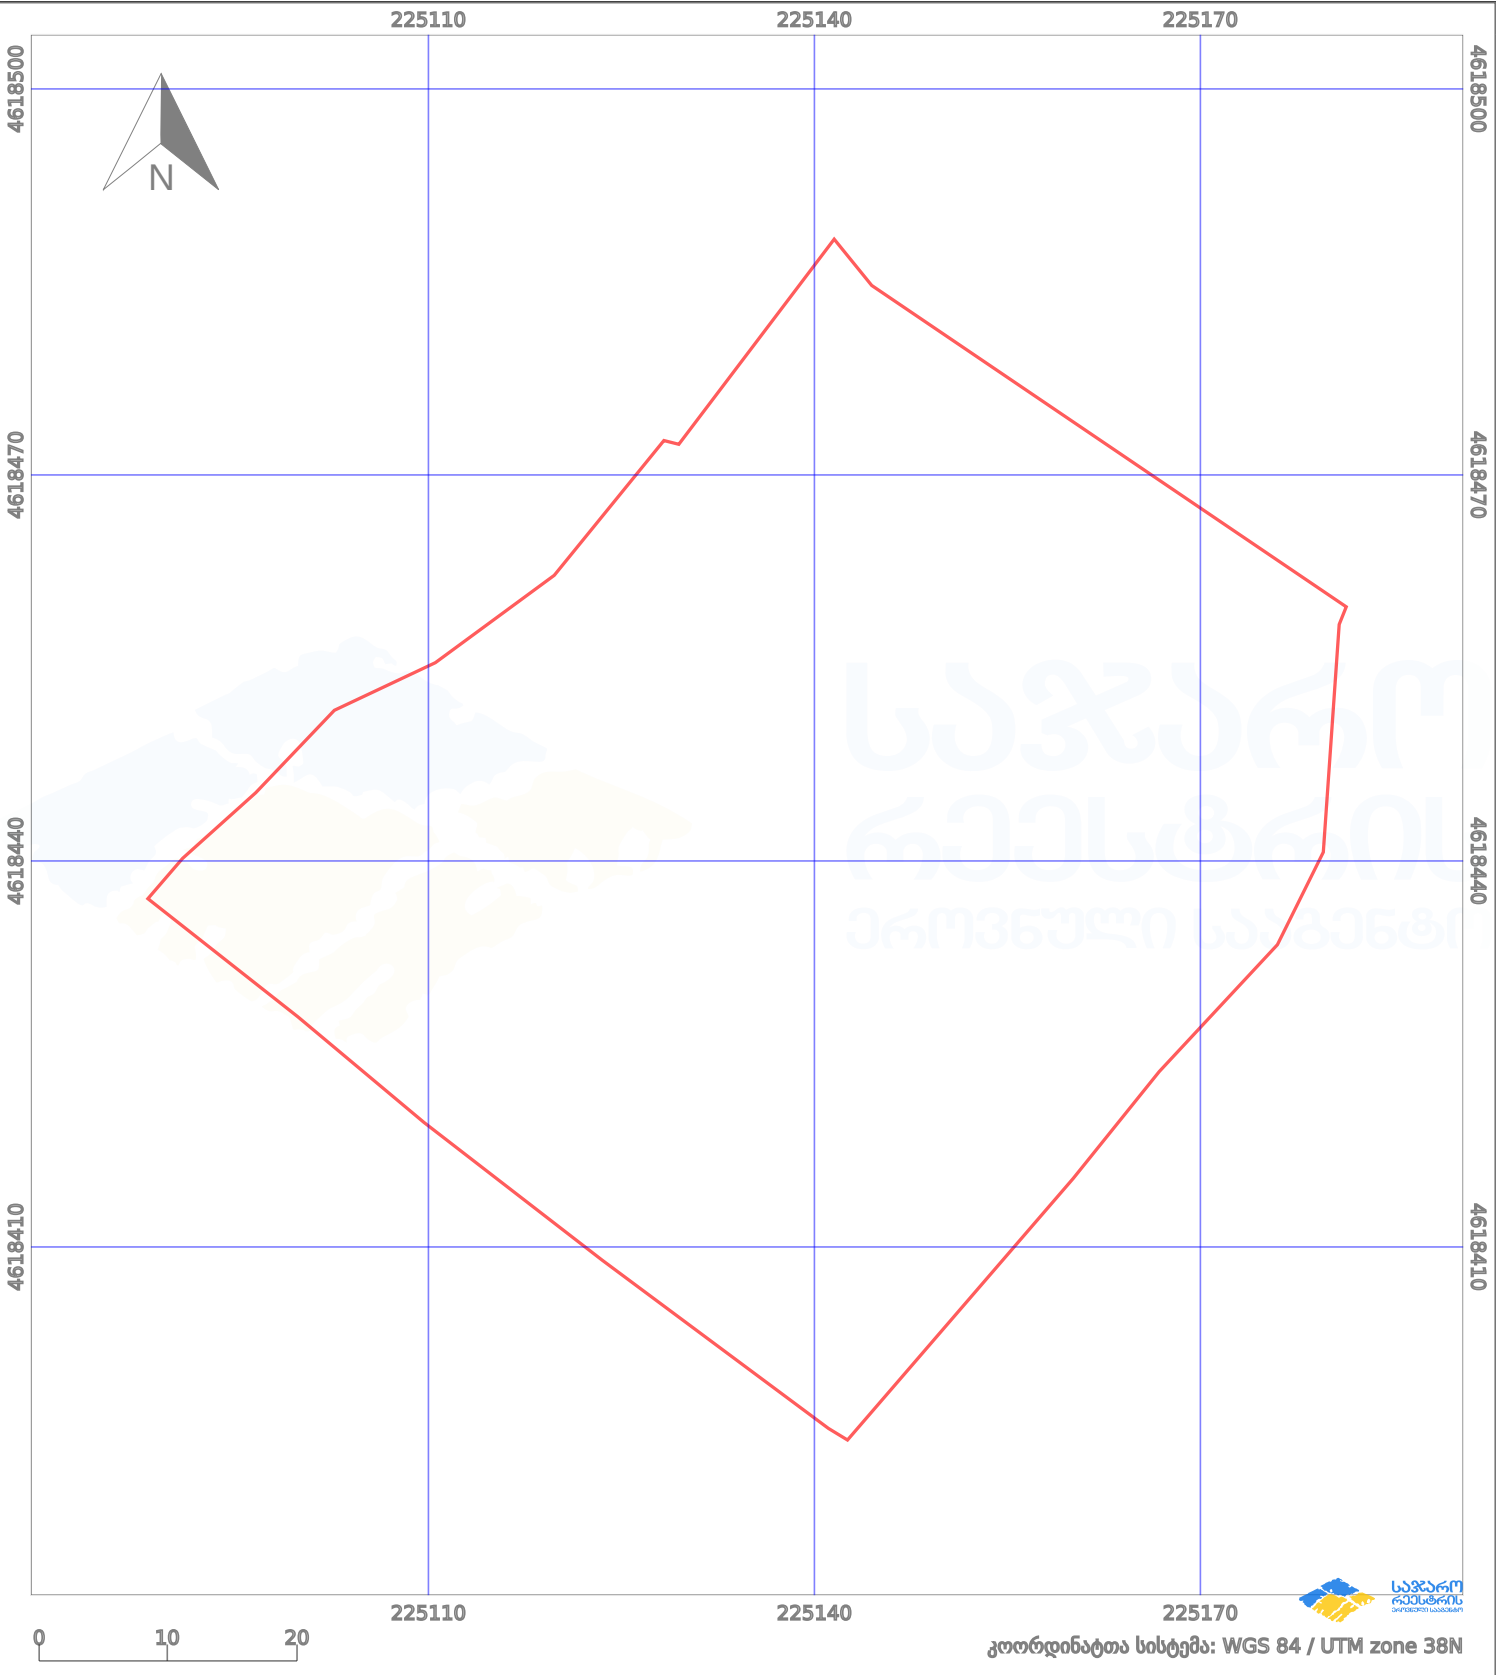

პირობითი აღნიშვნები:					
	ნაკვეთის საზღვარი		მშენებარე ნაგებობა		აშენებული ნაგებობა
	საზოგადოებრივი ნაგებობა		ტყის ფონდი		ვალდებულება
					მიწისქვეშა ნაგებობა
					ქარსაფარი ბოლი