



საკადასტრო გეგმა

საჯარო რეესტრის ეროვნული სააგენტო

საკადასტრო კოდი: 05.27.36.026

ნაკვეთის დანიშნულება:


განცხადების ნომერი: 882016304081

ფართობი:

517 კვ.მ (WGS 84 / UTM zone 38N)

516 კვ.მ (WGS 84 / UTM zone 37N)

მომზადების თარიღი: 19/05/2016

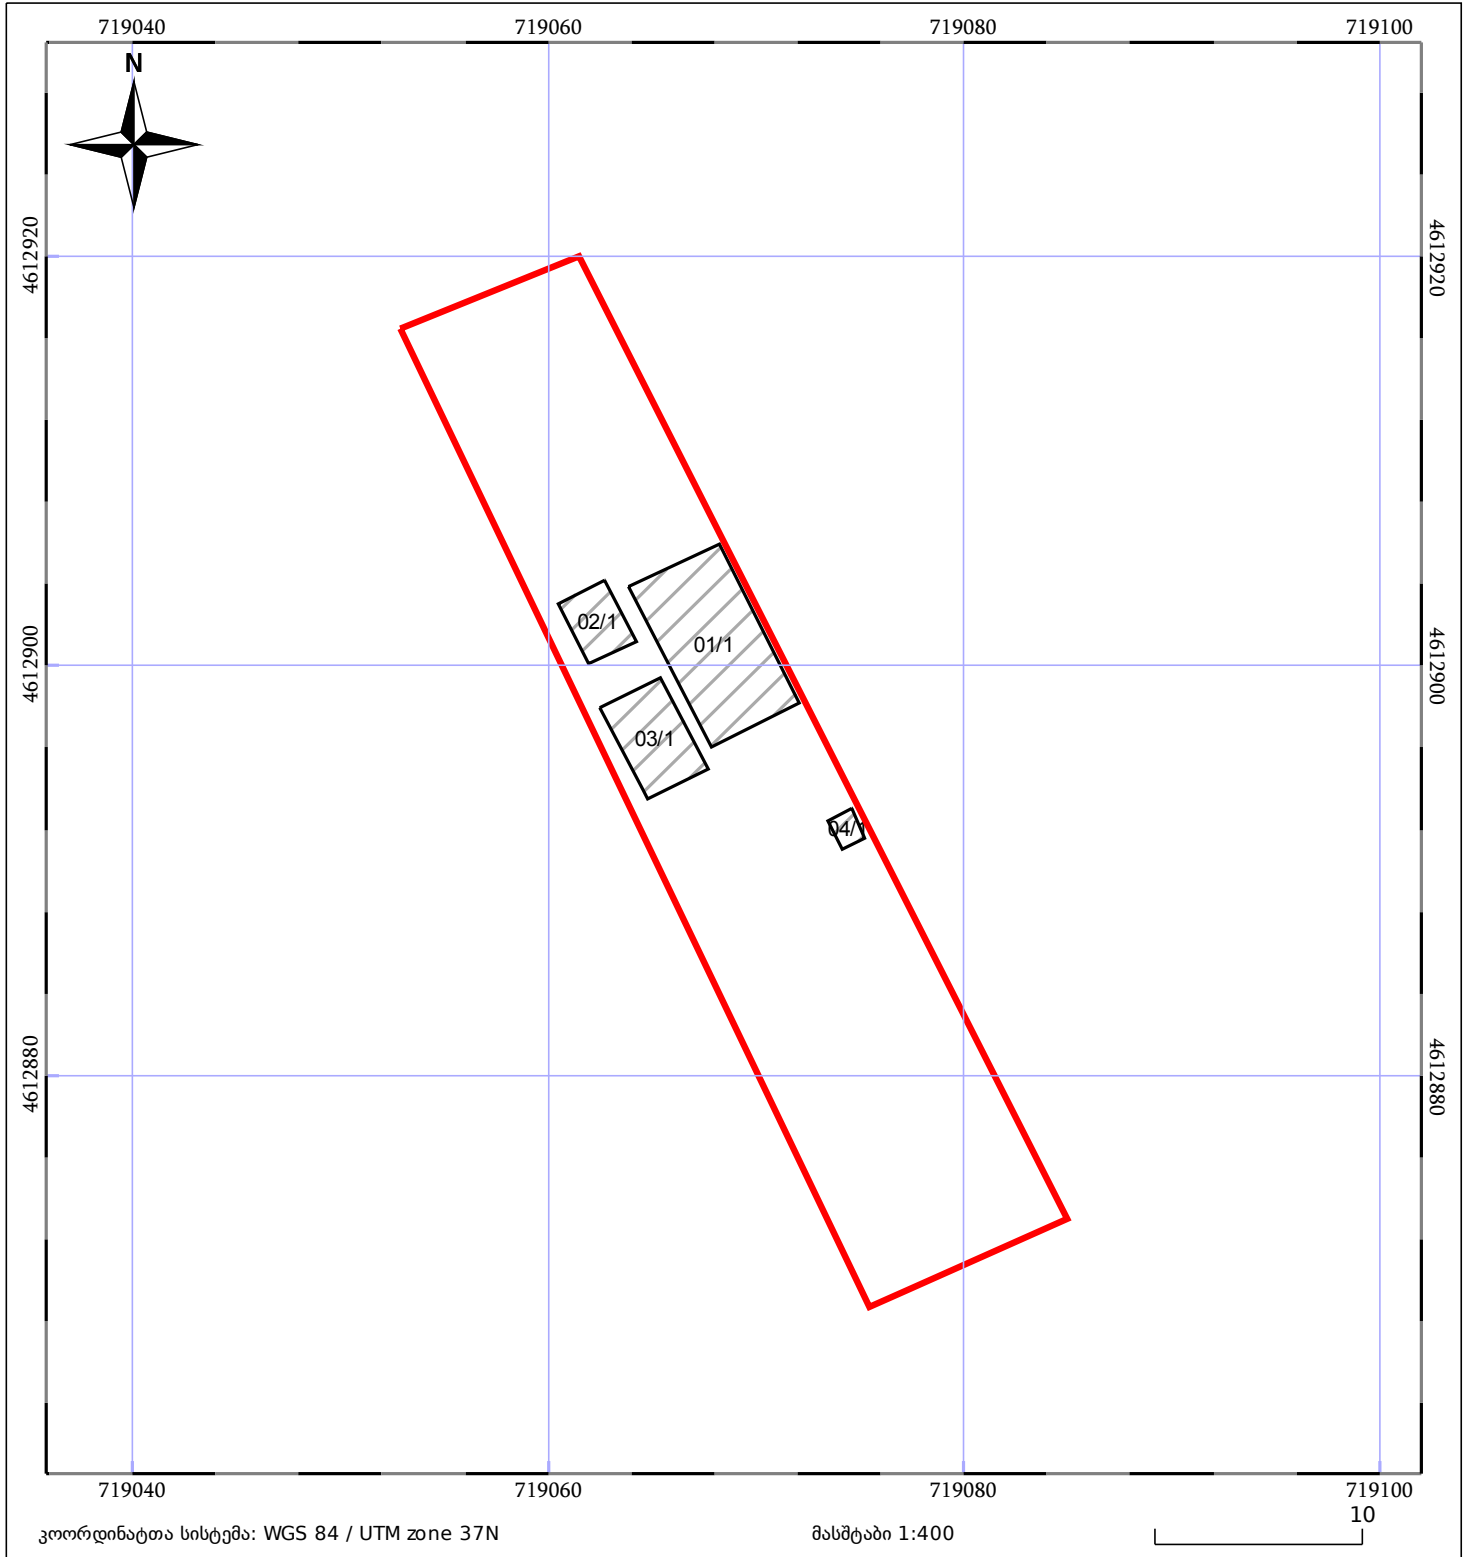

ნაკვეთის საკადასტრო საზღვარი	ხაზობრივი ნაგებობა	ტყის ფონდი
შენობა/ნაგებობა	მშენებარე ნაგებობა	ვალდებულება