



ნაკვეთი იდენტიფიკაცია

იმატებს სერვიტუტს

ქალაქის ვერსია და ელ ვერსია განსხვავდება 50.5 კვ.მ. სერვიტუტის ფართობით

ელ ვერსიაში წარმოდგენილია 50.38 კვ.მ.

ასევე განსხვავდება 0.01 კვ.მ- ის ნაცვლად წარმოდგენილია 0.08 კვ.მ.-ი

ელ ვერსია იდენტიფიკაცია

მიწის ნაკვეთის საკადასტრო კოდი:

01.14.06.007.020

განცხადების რეგისტრაციის ნომერი:


892025106181

მიწის ნაკვეთის ფართობი:

2323 კვ.მ.

მოქმადების თარიღი

24.09.25

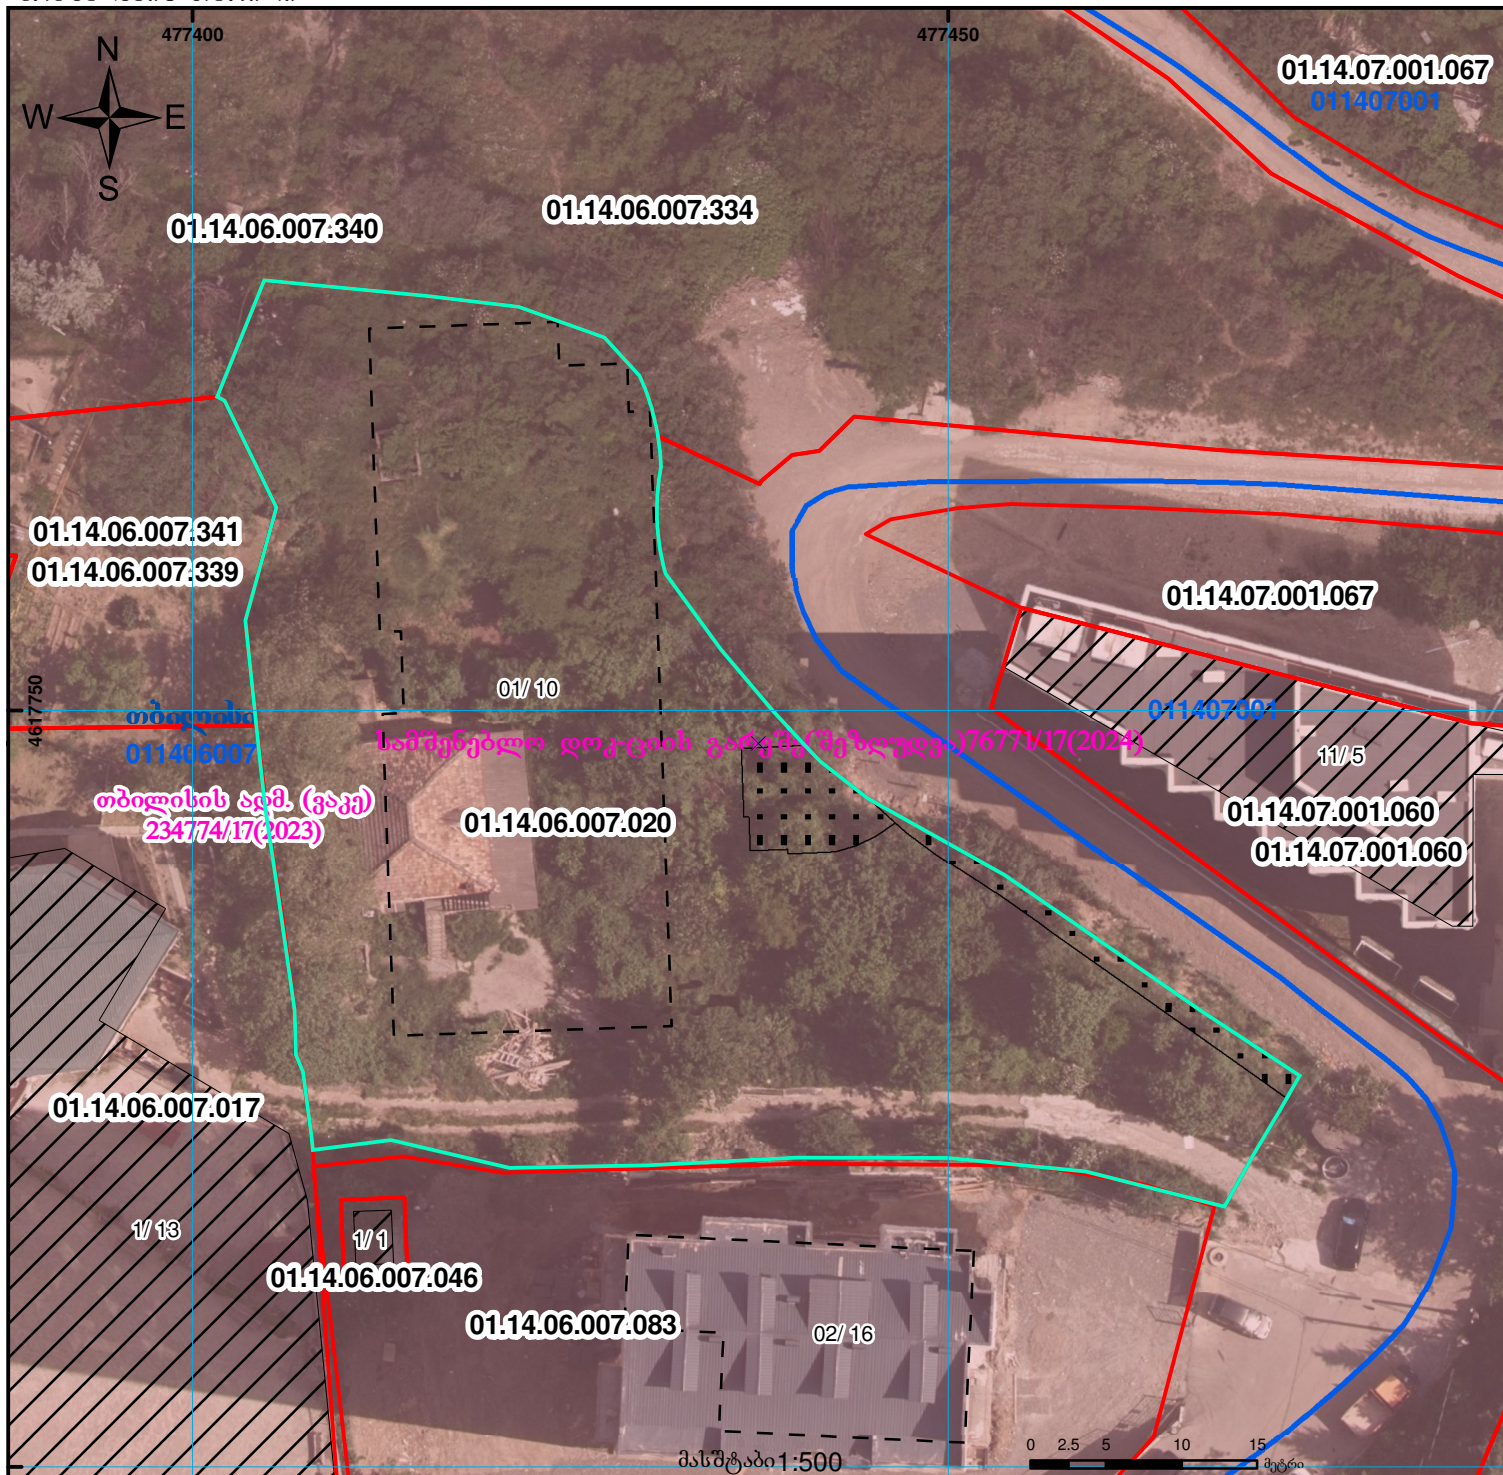

შენიშვნა-ნაგებობა,
პირობითი ნომერი/სართულიანობა



ვალდებულება



ხაზობრივი ნაგებობა



მიწის ნაკვეთის საკადასტრო საზღვარი



შენიშნულ ნაგებობა



მიწისქვეშა ნაგებობა



UTM
(საერთაშორისო)
სისტემის კოორდ.