


მიწის ნაკვეთის საკადასტრო კოდი: 740314382
 განცხადების რეგისტრაციის ნომერი: 882020885383
 მიწის ნაკვეთის ფართობი: 4863 კვ.მ.
 დანიშნულება:

მომზადების თარიღი: 06.08.21

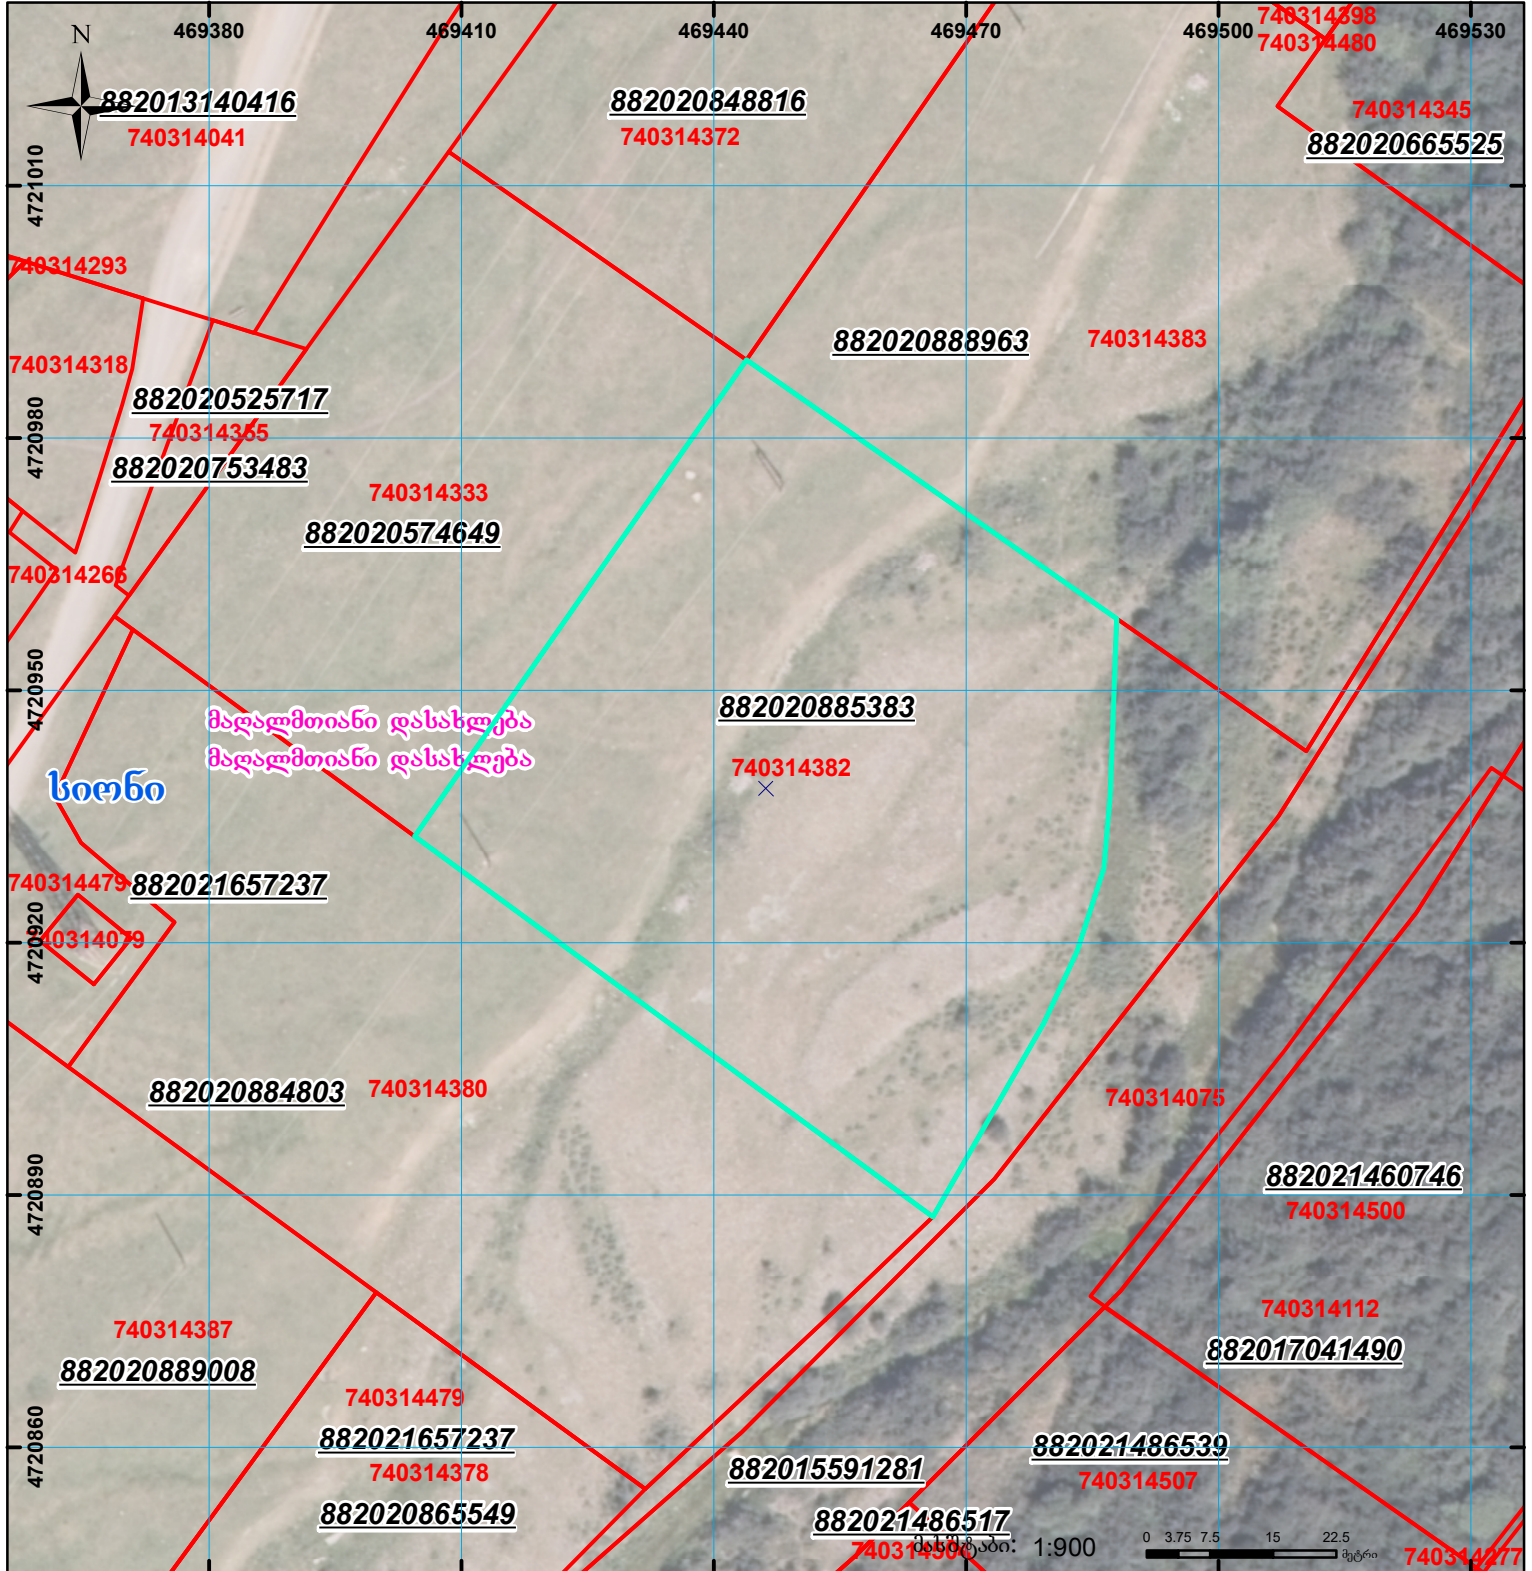

	შენიშნული ნაკვეთი, პირობითი ნომერი/სართულიანობა		კადასტრული საზღვარი		სარეგისტრაციო წარმოდგენილი ნაკვეთი
	მიწის ნაკვეთის საკადასტრო საზღვარი		შუენებარე ნაკვეთი		საზოგადოებრივი ნაკვეთი

UTM (საერთაშორისო) სისტემის კოორდ. 00°0'