


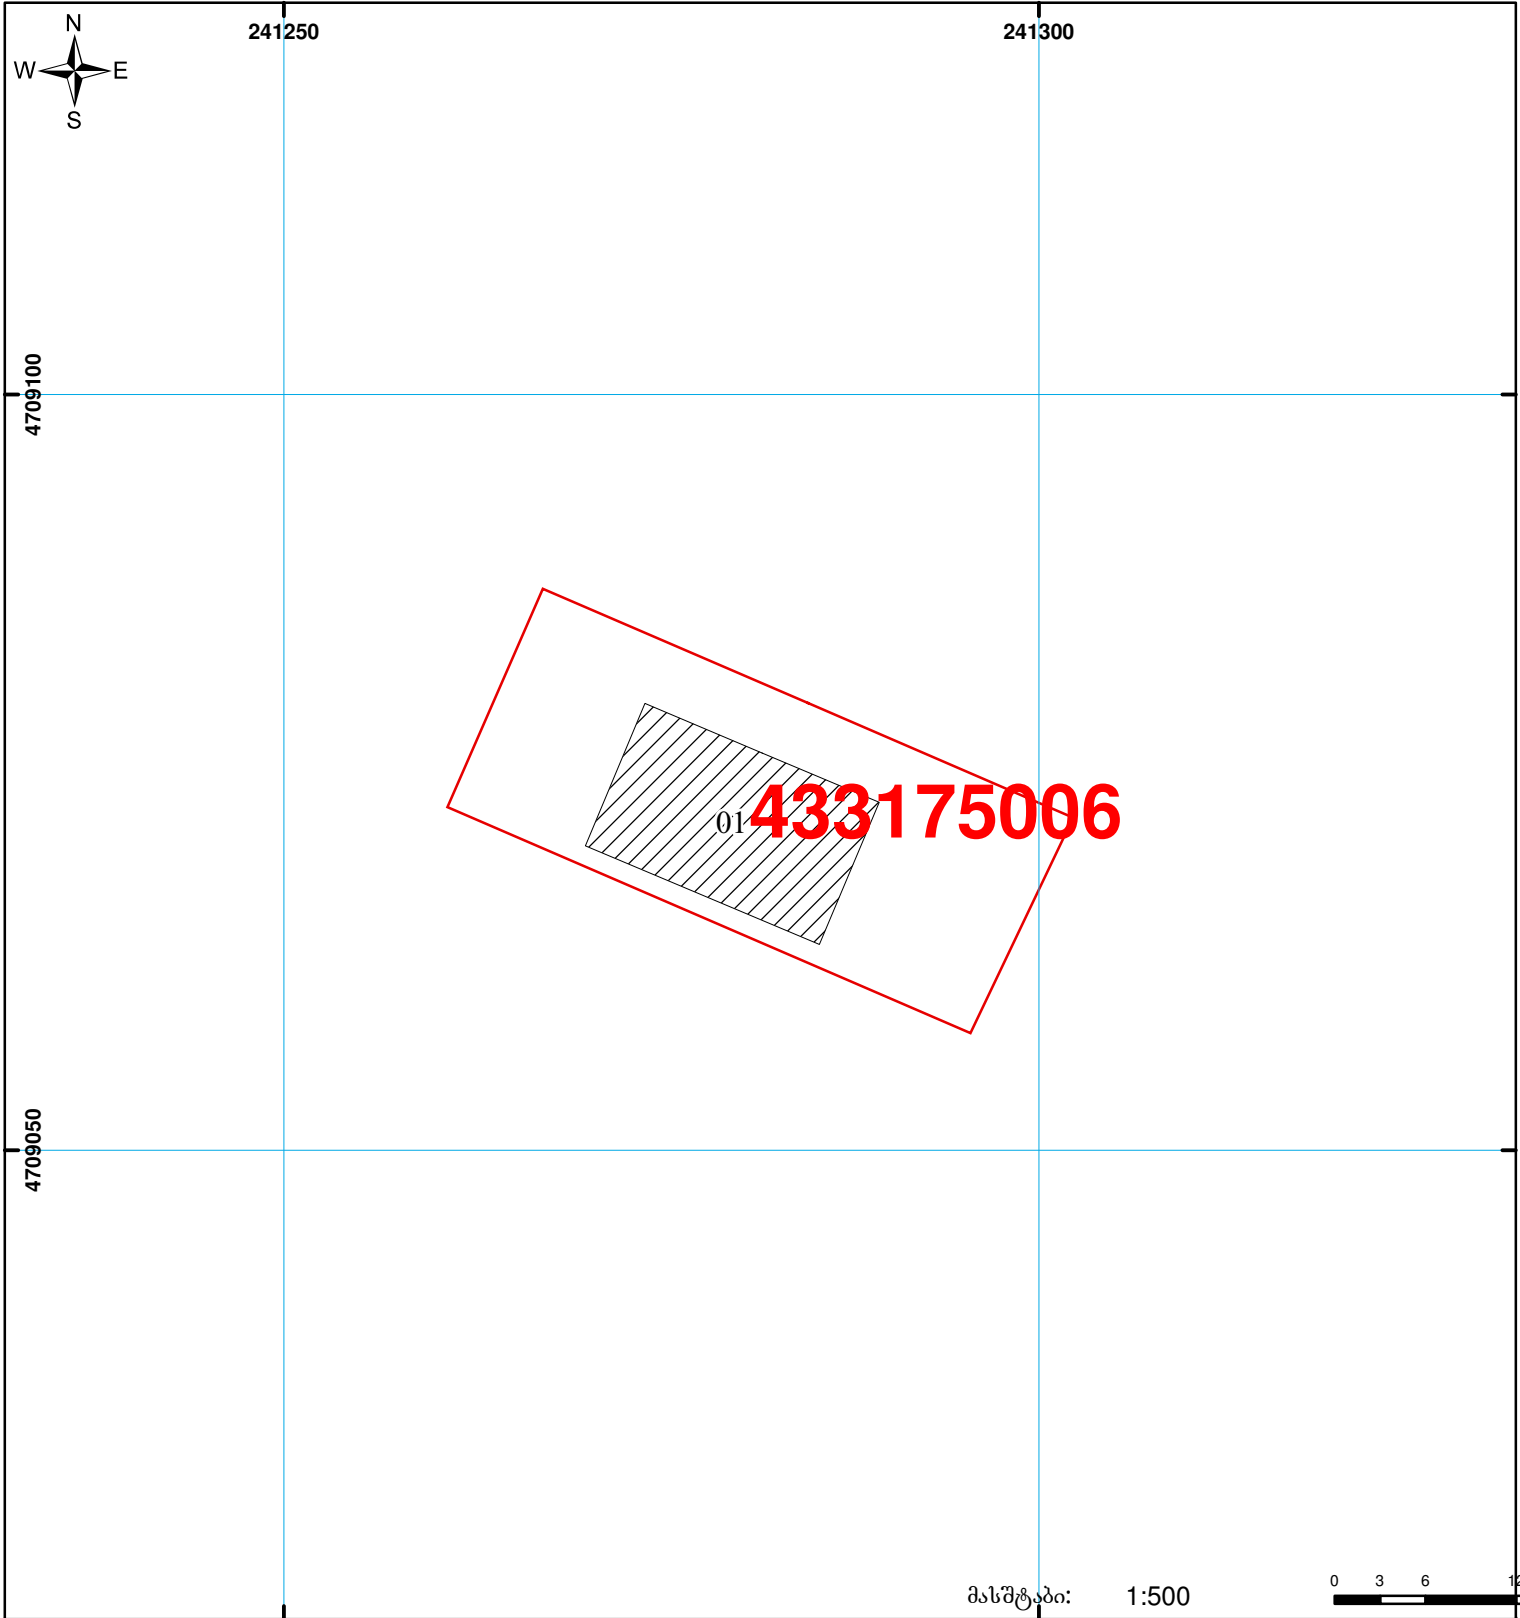

**საჯარო რეგისტრის ეროვნული სააგენტოს  
ზუგდიდის სარეგისტრაციო სამსახური  
საკადასტრო გეგმა**

მიწის ნაკვეთის საკადასტრო კოდი: 43 31 75 006  
 განცხადების რეგისტრაციის ნომერი: 882009180403  
 მიწის ნაკვეთის ფართობი: 600 კვ.მ.  
 დანიშნულება: არასასოფლო-სამეურნეო

გომჯაღების თარიღი: 25.06.09



	შენიშნული ნაკვეთი, პირობითი ნომერი/სართულიანობა		სერვიტუტი		საზობრივი ნაკვეთი	 UTM (საერთაშორისო სისტემის კოორდ.)
	მიწის ნაკვეთის საკადასტრო საზღვარი		მშენებარე ნაკვეთი			