



საკადასტრო გეგმა

საჯარო რეესტრის ეროვნული
სააგენტო

საკადასტრო კოდი: **01.17.11.027.065**

ნაკვეთის დანიშნულება:


არასასოფლო საშენობო

განცხადების ნომერი: **882015585509**

ფართობი:

3600 კვ.მ (WGS 84 / UTM zone 38N)

მომზადების თარიღი: **19/10/2015**

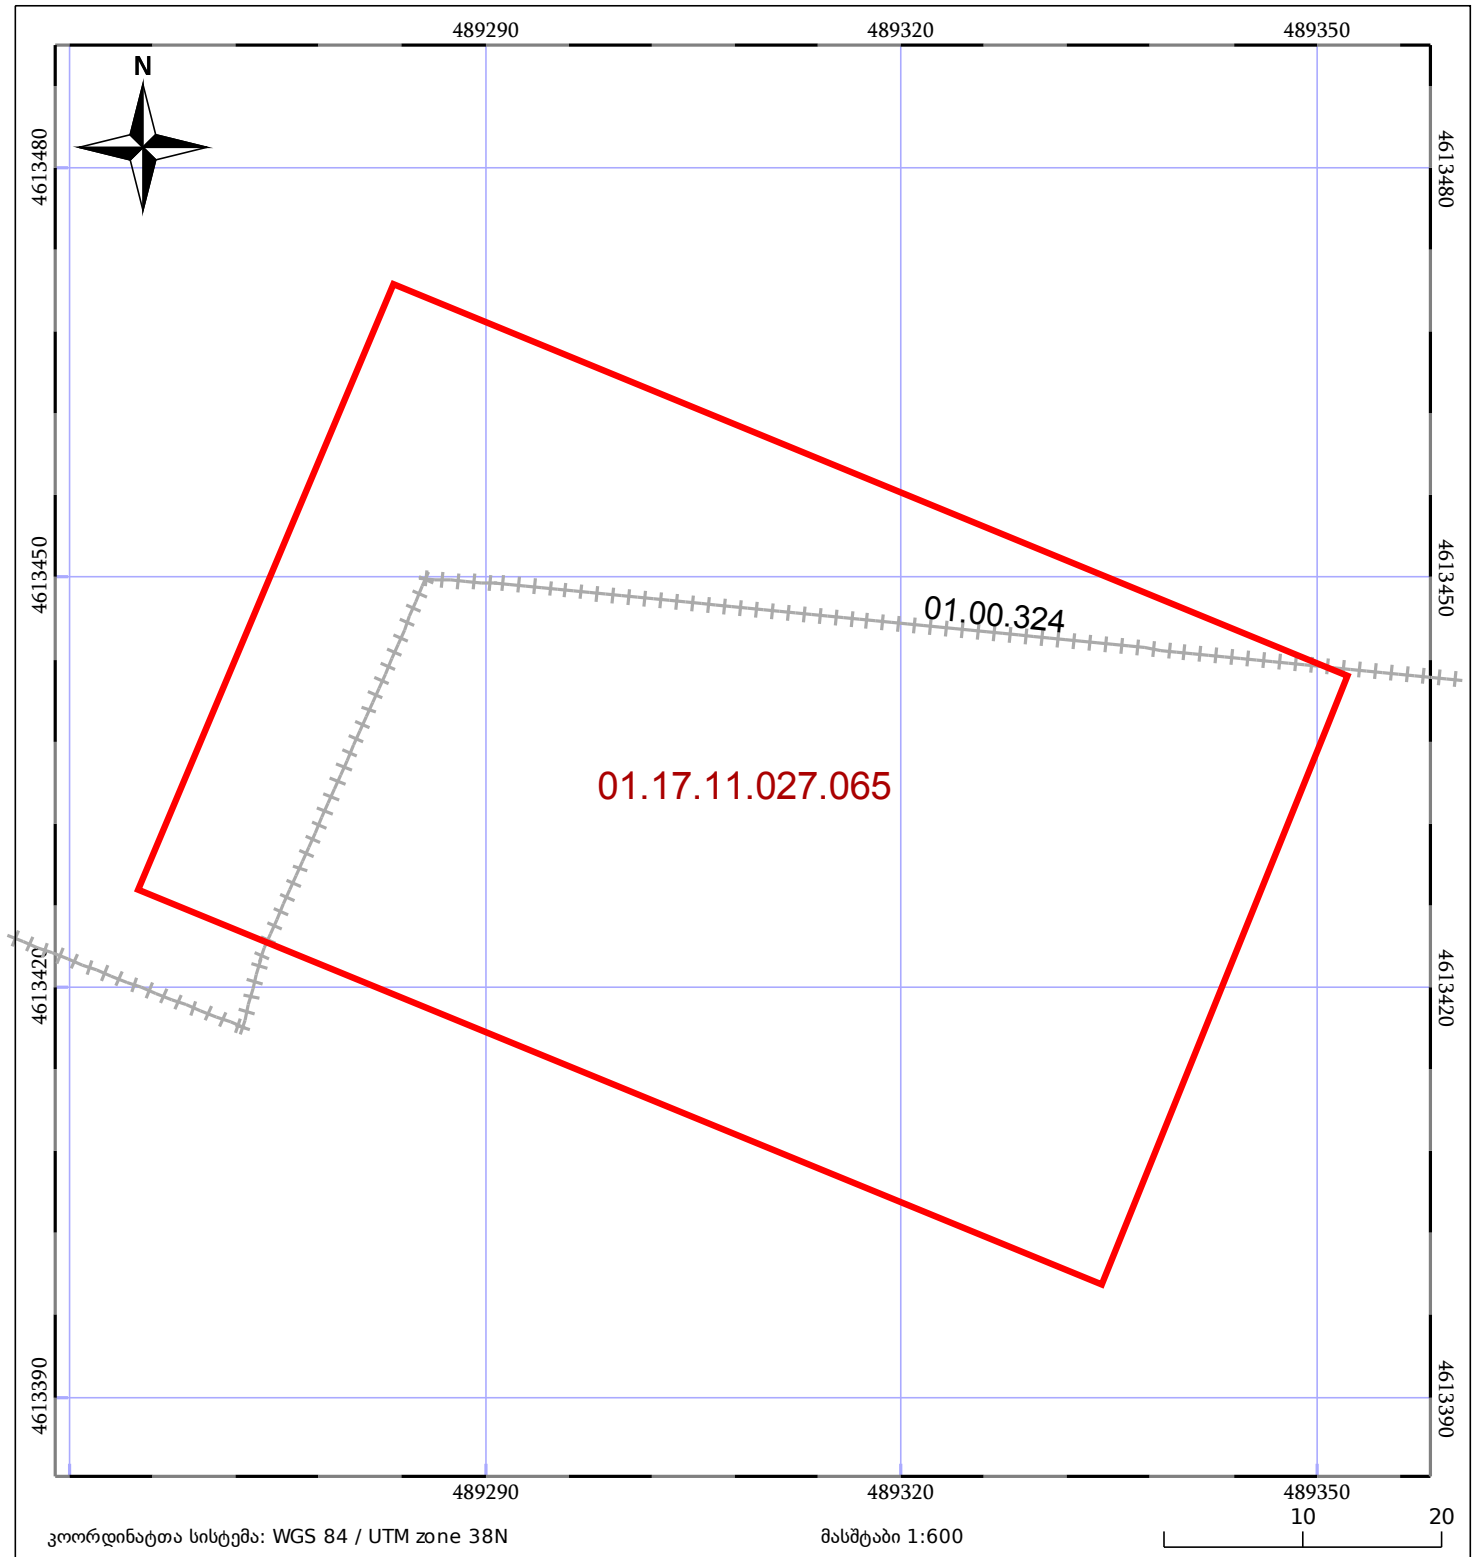

ნაკვეთის საკადასტრო საზღვარი	საზოგადოებრივი ნაკვეთი	ტყის ფონდი
შენობა/ნაგებობა	შენობა/ნაგებობა	ვალდებულება