




საკადასტრო გეგმა

საჯარო რეესტრის ეროვნული
სააგენტო

საკადასტრო კოდი: **05.36.28.180**
განცხადების ნომერი: **882023466933**
მომზადების თარიღი: **05/06/2023**

ნაკვეთის დანიშნულება: **სასოფლო-სამეურნეო**
ფართობი: **304 კვ.მ (WGS 84 / UTM zone 38N)**
304 კვ.მ (WGS 84 / UTM zone 37N)
ვალდებულების ფართობი: **49 კვ.მ (WGS 84 / UTM zone 38N)**
49 კვ.მ (WGS 84 / UTM zone 37N)

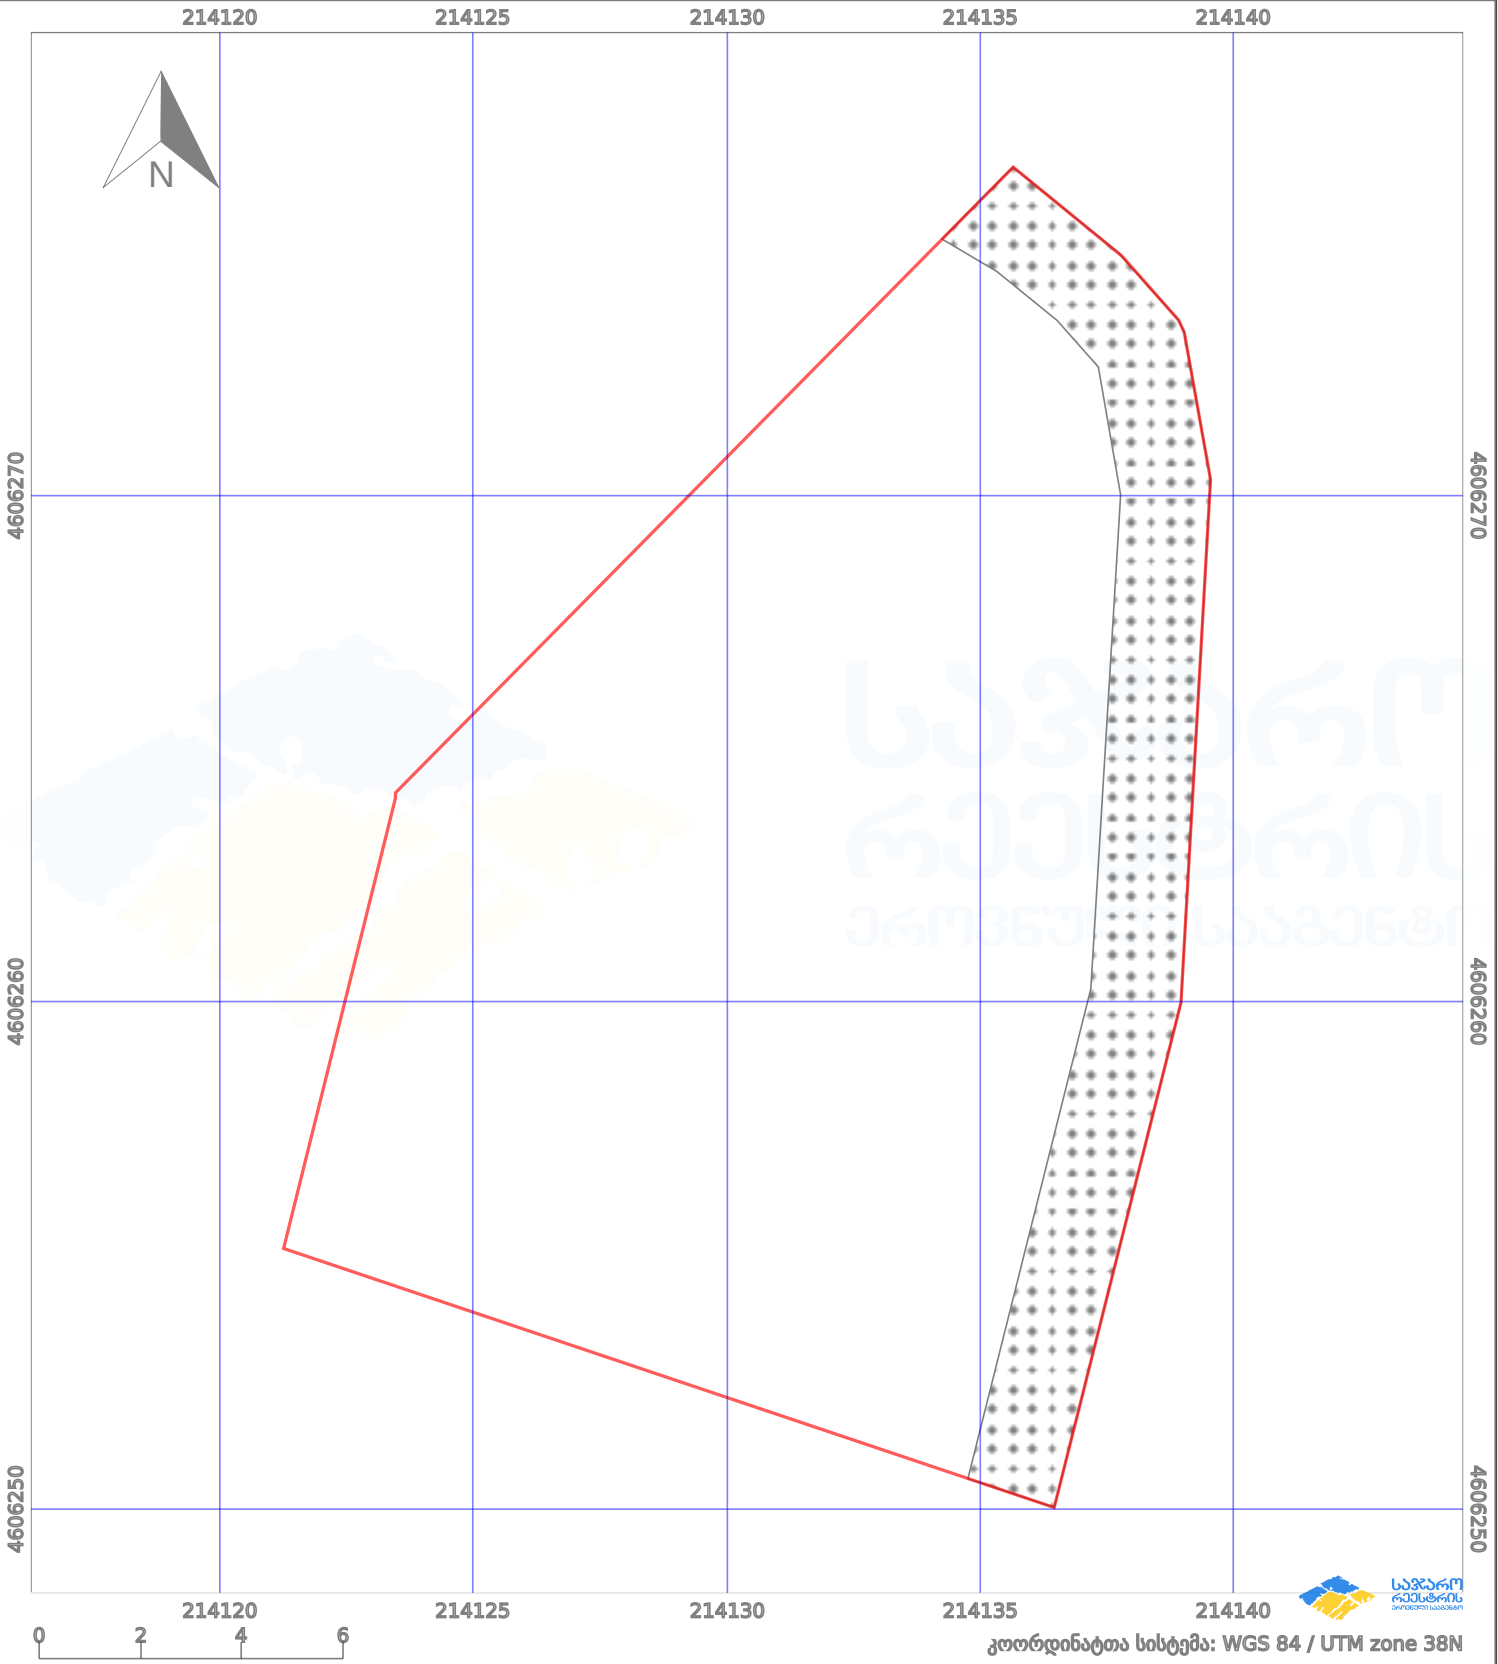

ნაკვეთის საზღვარი	მშენებარე ნაგებობა	02/4	აშენებული ნაგებობა	ქარსაფარი ბოლი
საზოგადოებრივი ნაგებობა	ტყის ფონდი		ვალდებულება	