


მიწის ნაკვეთის საკადასტრო კოდი: 74 02 13 737
 განცხადების რეგისტრაციის ნომერი: 882020666502
 მიწის ნაკვეთის ფართობი: 469 კვ.მ.
 მომზადების თარიღი: 23.09.20

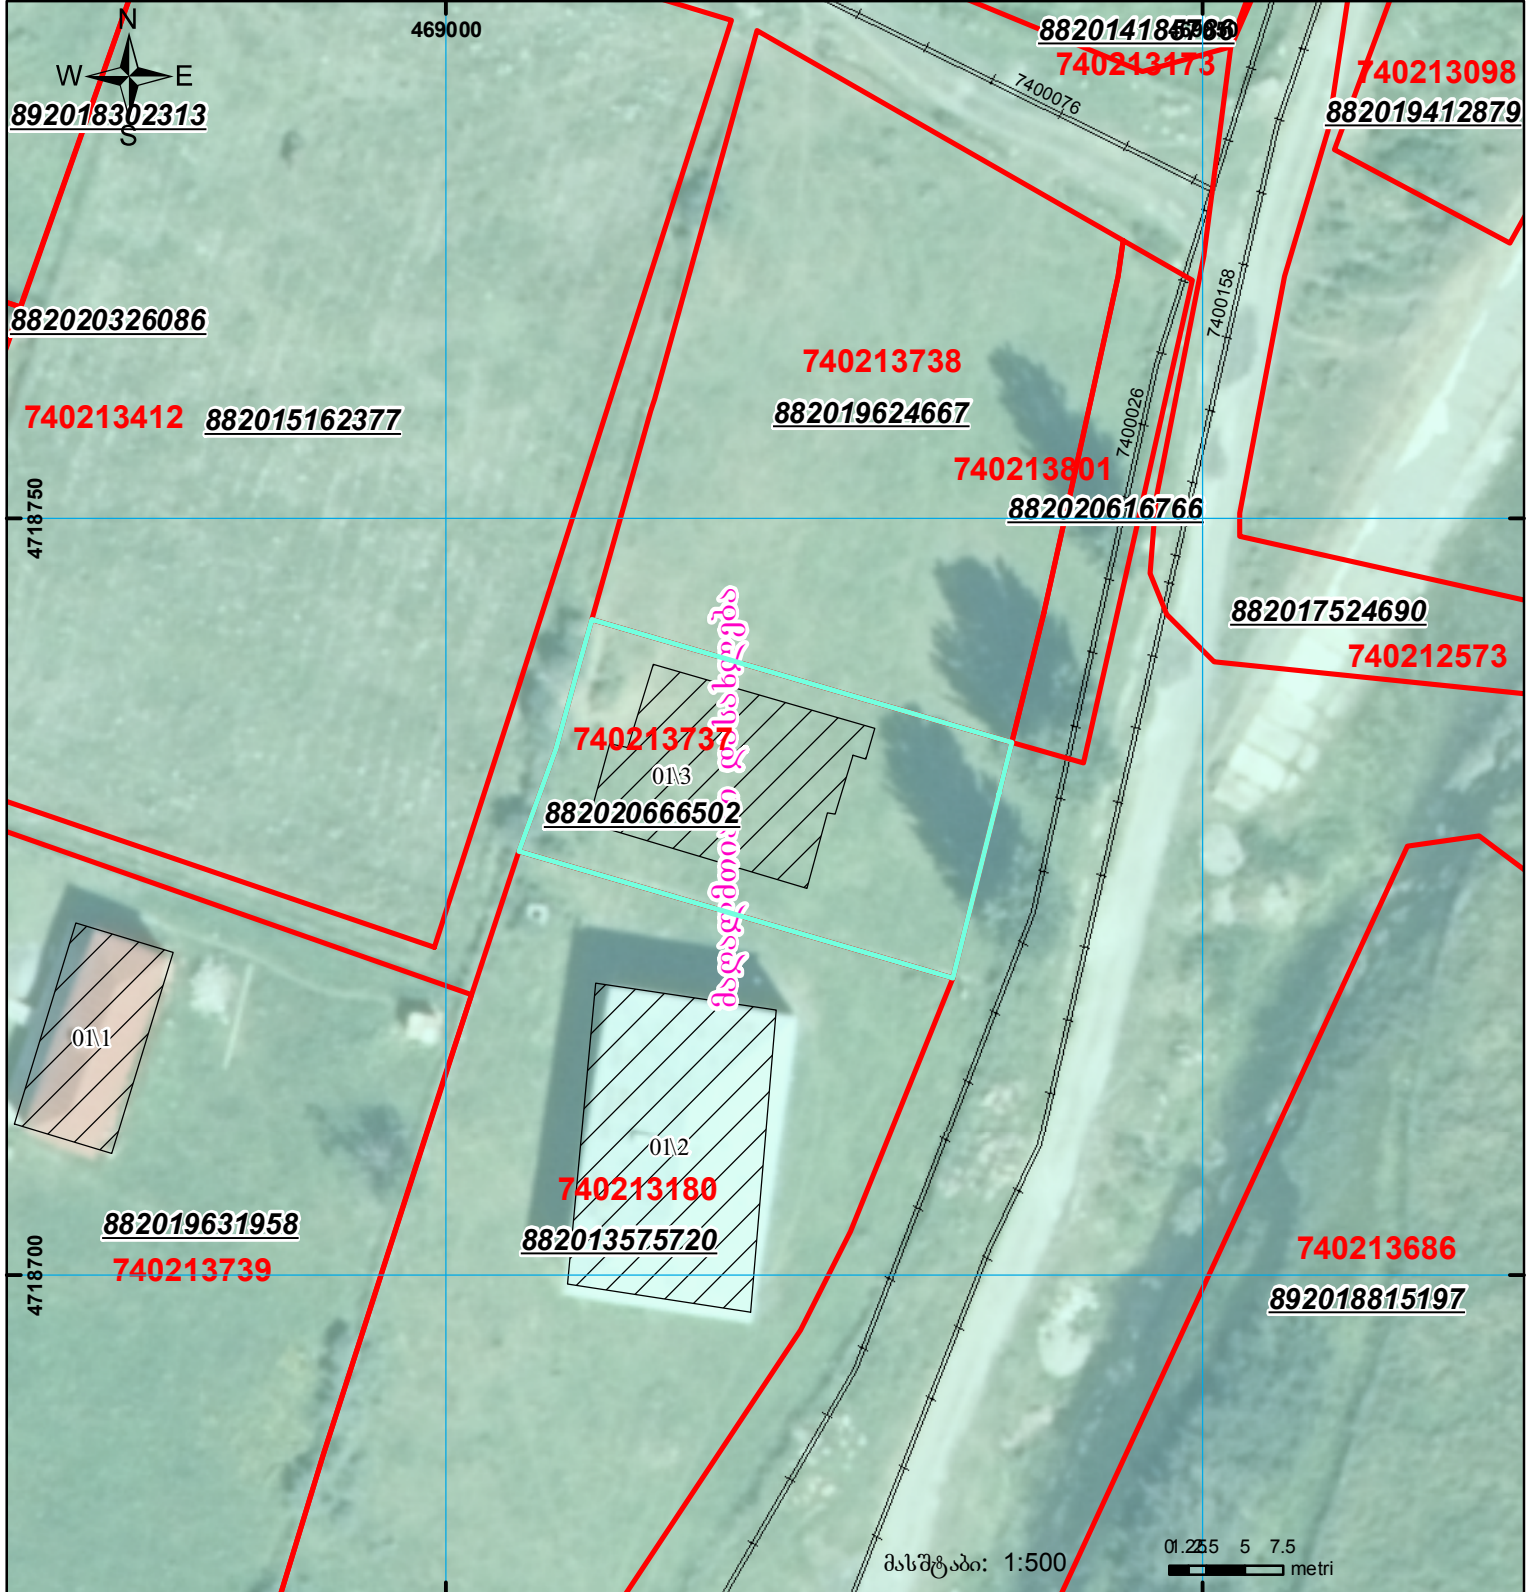

შენობა-ნაგებობა,
პირობითი ნომერი/სართულიანობა



ვალდებულება



საზოგადოებრივი ნაკვეთი



მიწის ნაკვეთის საკადასტრო საზღვარი



შეგნებარე ნაკვეთი

UTM

(საერთაშორისო)
სისტემის კოორდ.