




# საკადასტრო გეგმა

საქართველოს რეესტრის ეროვნული სააგენტო

საკადასტრო კოდი: **01.13.01.014.003**  
განცხადების ნომერი: **892025509373**  
მომზადების თარიღი: **27/01/2026**

ნაკვეთის დანიშნულება: **არასასოფლო საშენობო**  
ფართობი: **6410 კვ.მ (WGS 84 / UTM zone 38N)**  
ვალდებულების ფართობი: **726 კვ.მ (WGS 84 / UTM zone 38N)**

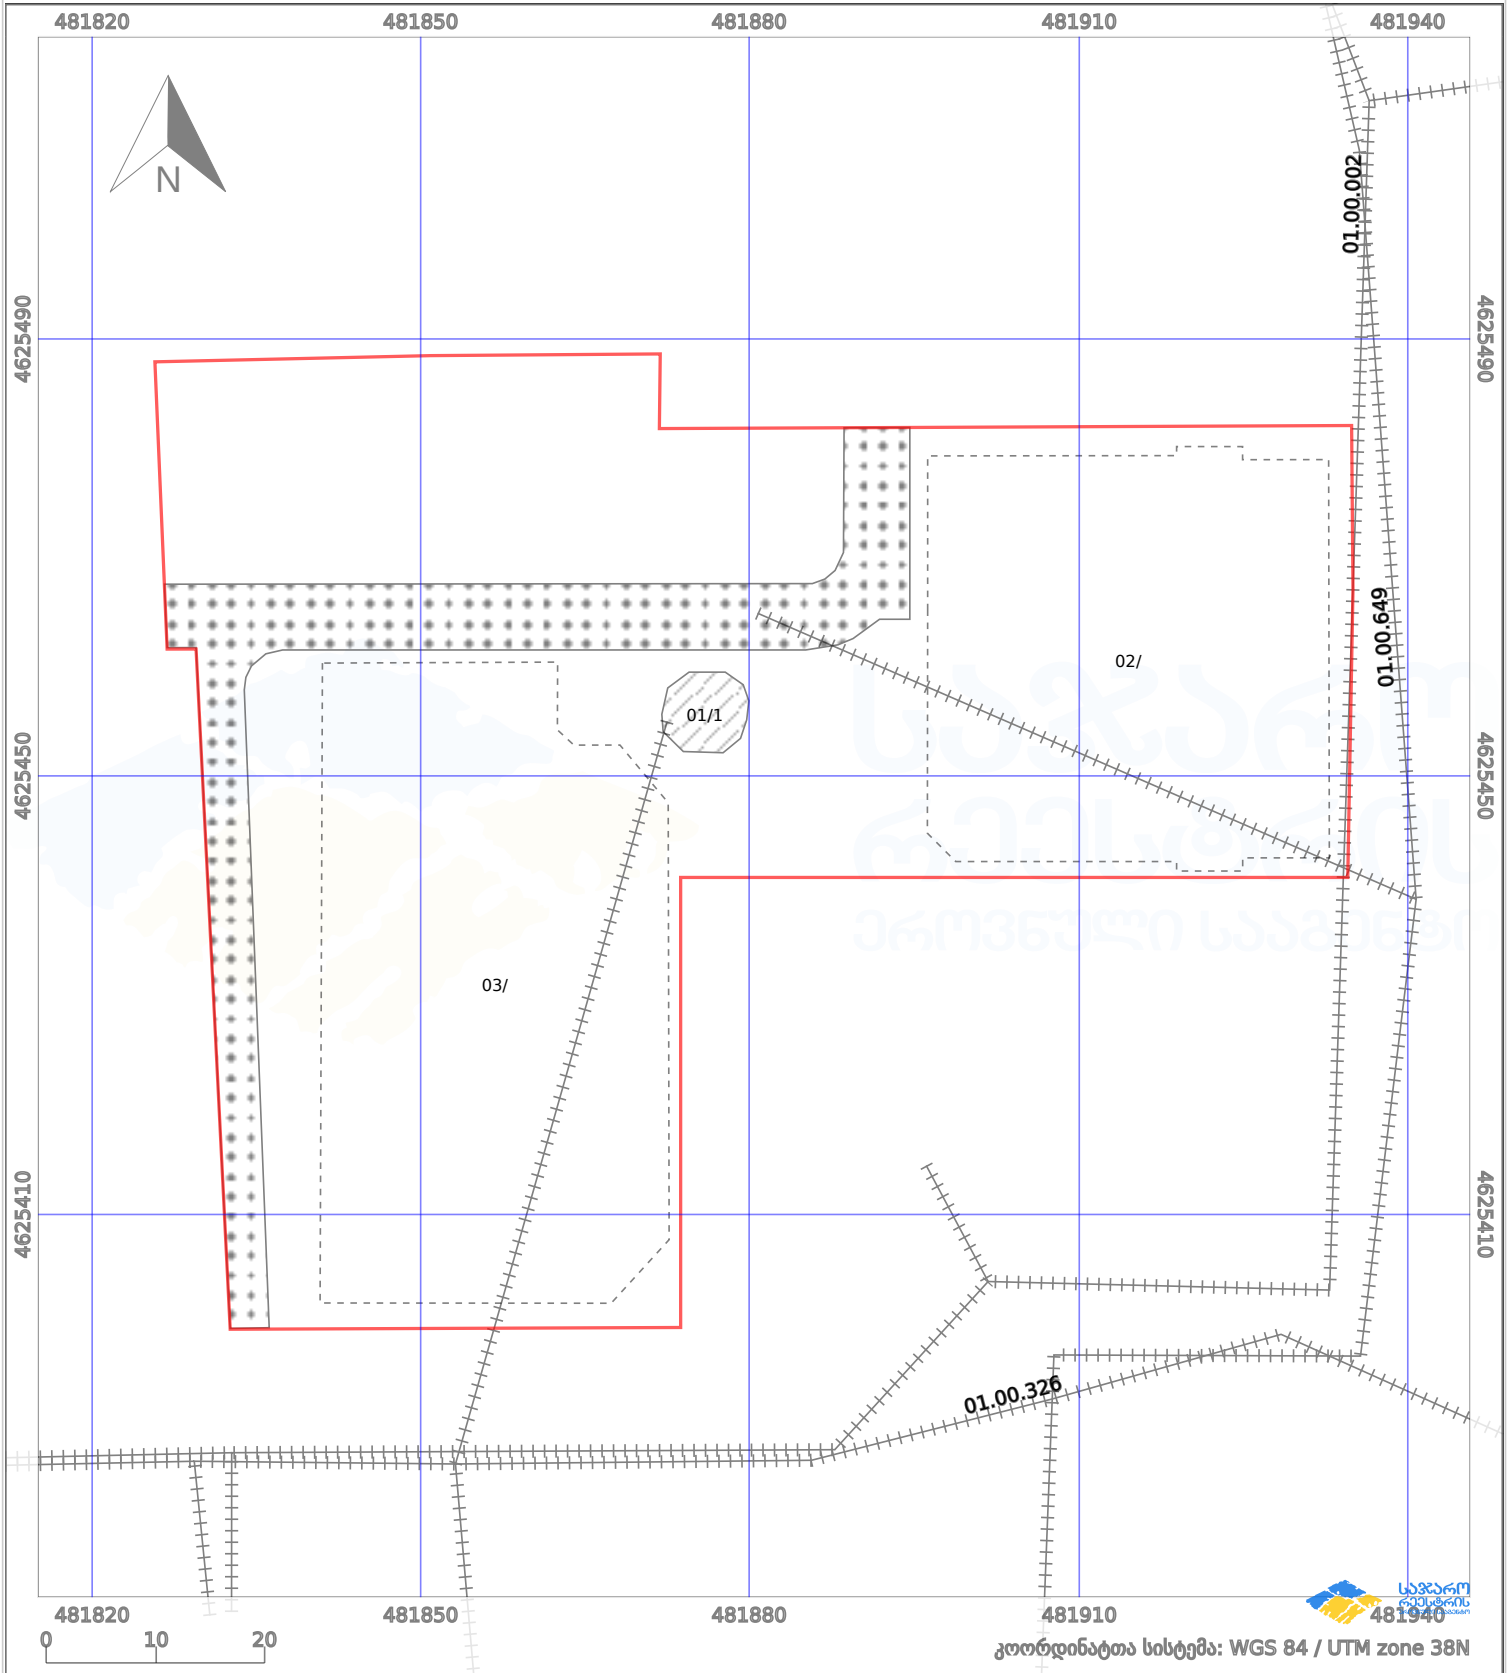

პირობითი აღნიშვნები:

- |  |                         |  |                    |  |                    |  |                     |
|--|-------------------------|--|--------------------|--|--------------------|--|---------------------|
|  | ნაკვეთის საზღვარი       |  | მშენებარე ნაგებობა |  | აშენებული ნაგებობა |  | მინისქვეშა ნაგებობა |
|  | საზოგადოებრივი ნაგებობა |  | ტყის ფონდი         |  | ვალდებულება        |  | ქარსაფარი ბოლი      |