




საკადასტრო გეგმა

საჯარო რეესტრის ეროვნული
სააგენტო

საკადასტრო კოდი: 01.17.14.010.017
განცხადების ნომერი: 882026716643
მომზადების თარიღი: 17/08/2026

ნაკვეთის დანიშნულება: არასასოფლო სამეურნეო
ფართობი: 3342 კვ.მ (WGS 84 / UTM zone 38N)
ვალდებულების ფართობი: 238 კვ.მ (WGS 84 / UTM zone 38N)

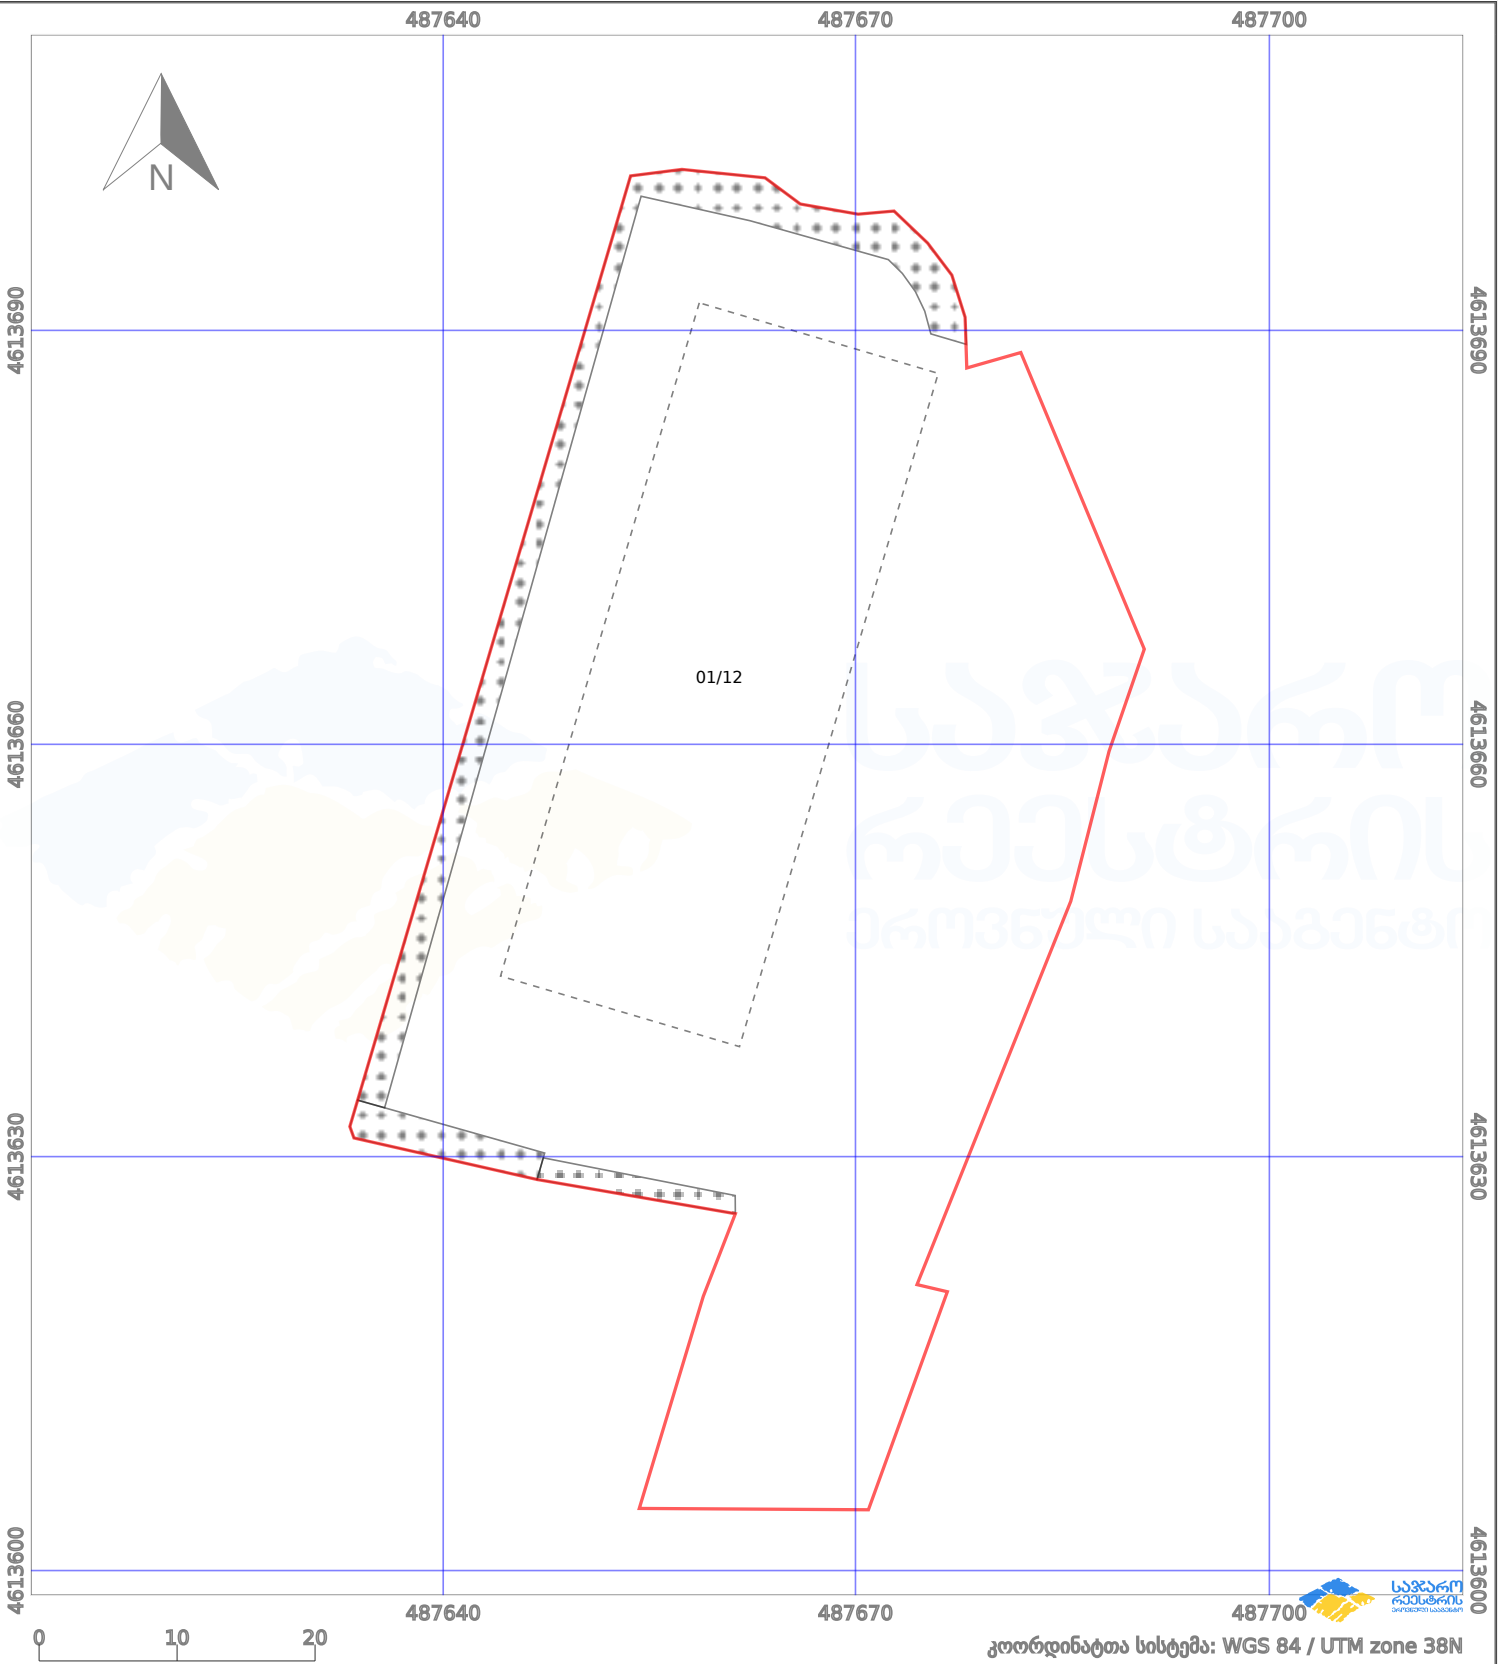

კოორდინატთა სისტემა: WGS 84 / UTM zone 38N

პირობითი აღნიშვნები:

	ნაკვეთის საზღვარი		მშენებარე ნაგებობა		02/4	აშენებული ნაგებობა		მიწისქვეშა ნაგებობა
	საზოგადოებრივი ნაგებობა		ტყის ფონდი			ვალდებულება		ქარსაფარი ბოლი