




საკადასტრო გეგმა

საჯარო რეესტრის ეროვნული
სააგენტო

საკადასტრო კოდი: **20.42.10.285**
განცხადების ნომერი: **882022812743**
მომზადების თარიღი: **09/11/2022**

ნაკვეთის დანიშნულება: **სასოფლო-სამეურნეო**
ფართობი: **1078 კვ.მ (WGS 84 / UTM zone 38N)**
1077 კვ.მ (WGS 84 / UTM zone 37N)
ვალდებულების ფართობი: **57 კვ.მ (WGS 84 / UTM zone 38N)**
57 კვ.მ (WGS 84 / UTM zone 37N)

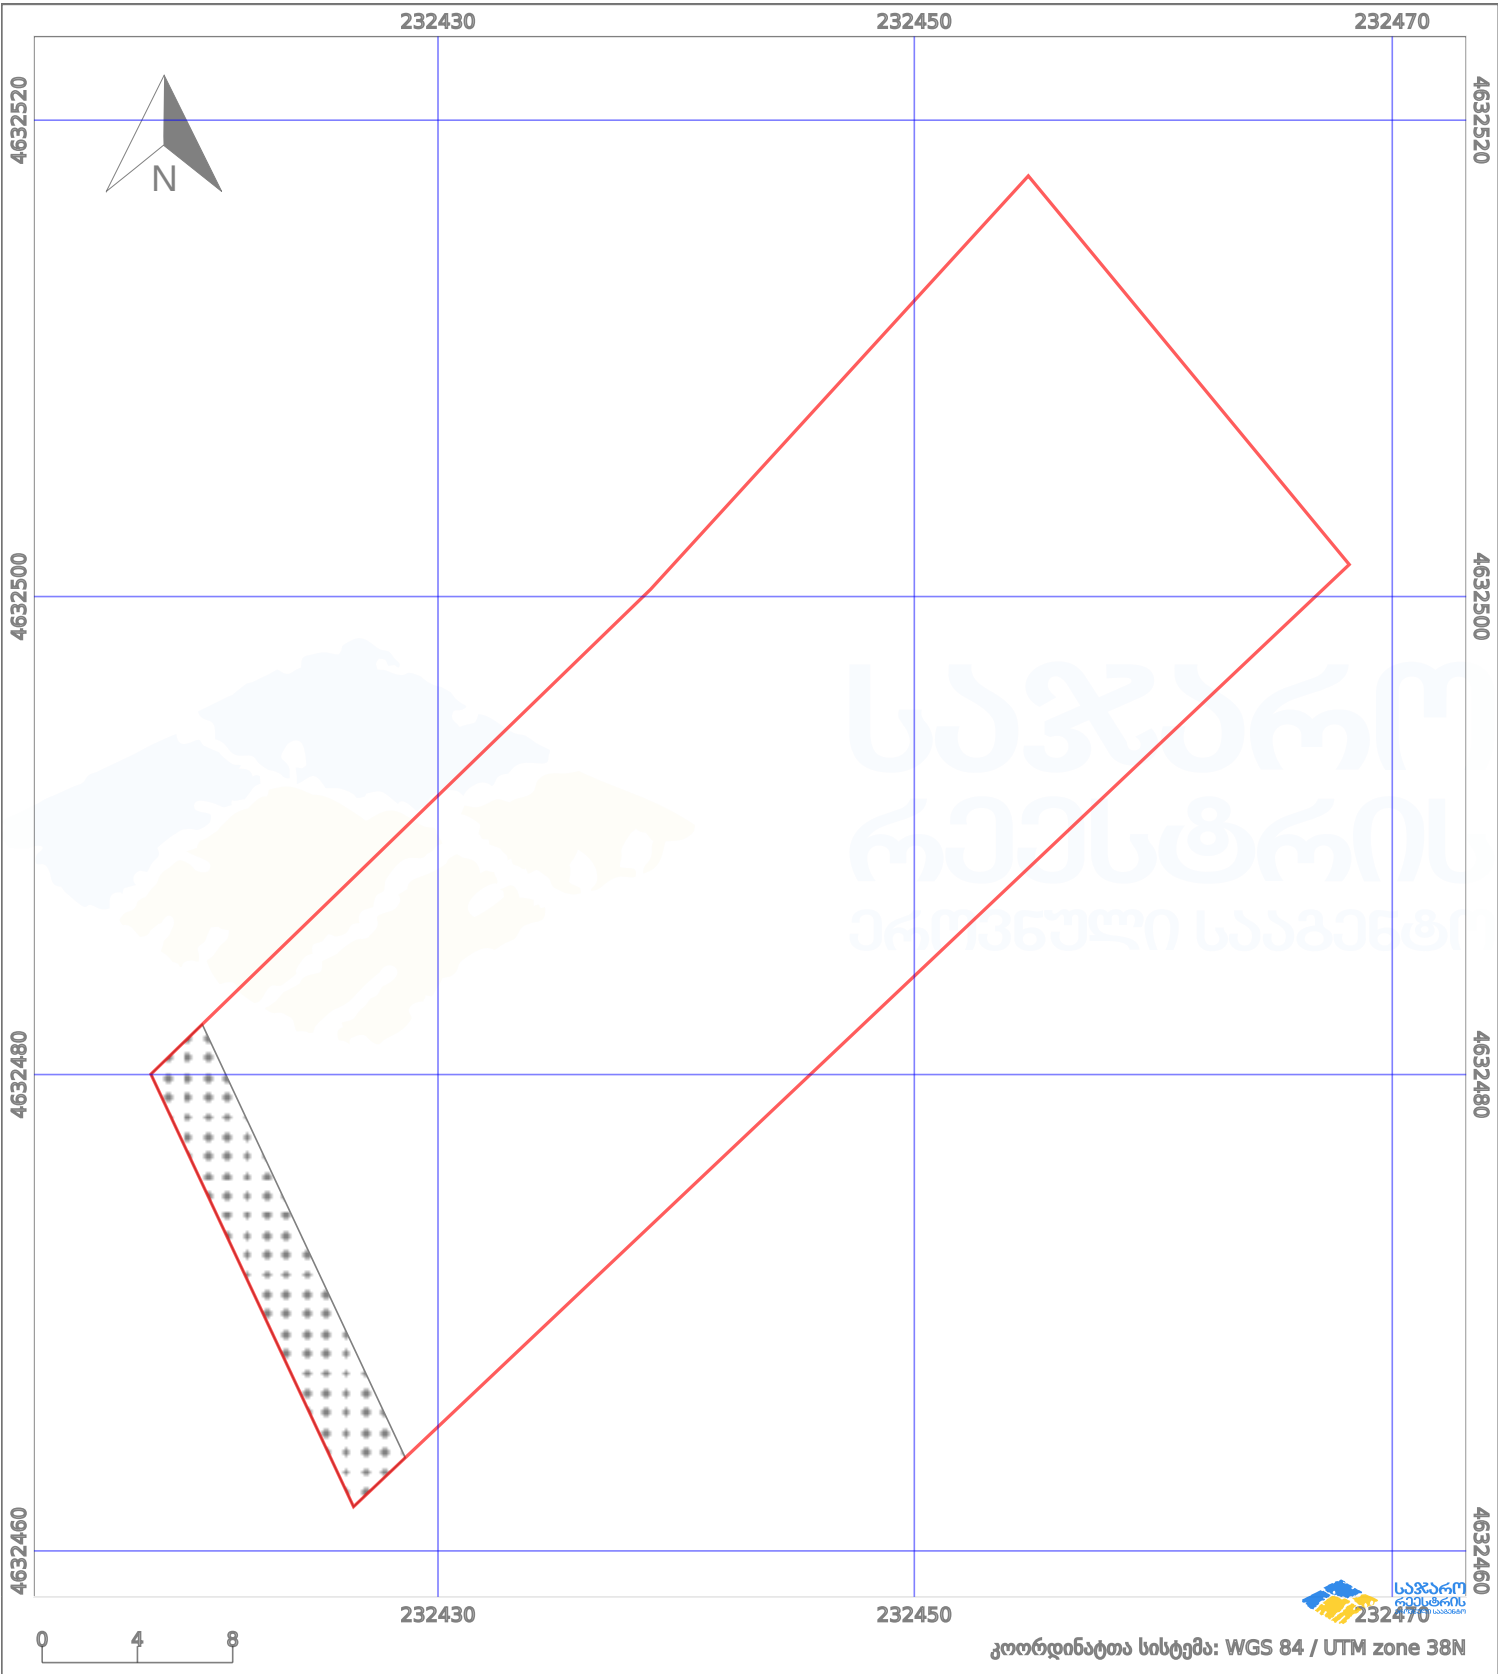

პირობითი აღნიშვნები:

	ნაკვეთის საზღვარი		მშენებარე ნაგებობა		აშენებული ნაგებობა		ქარსაფარი ბოლი
	საზოგადოებრივი ნაგებობა		ტყის ფონდი		ვალდებულება		