


აზომვითი ნახაზის ქალაქის ვერსიის პირველი და მეორე გვერდი  
ბანსხვავდება მიწის ნაკვეთის მისამართით

მიწის ნაკვეთის საკადასტრო კოდი: 531136171  
ბანსხვავების რეგისტრაციის ნომერი: 882021261880  
მიწის ნაკვეთის ფართობი: 3127 კვ.მ.  
დანოშნულება:  
მომზადების თარიღი: 27.07.21

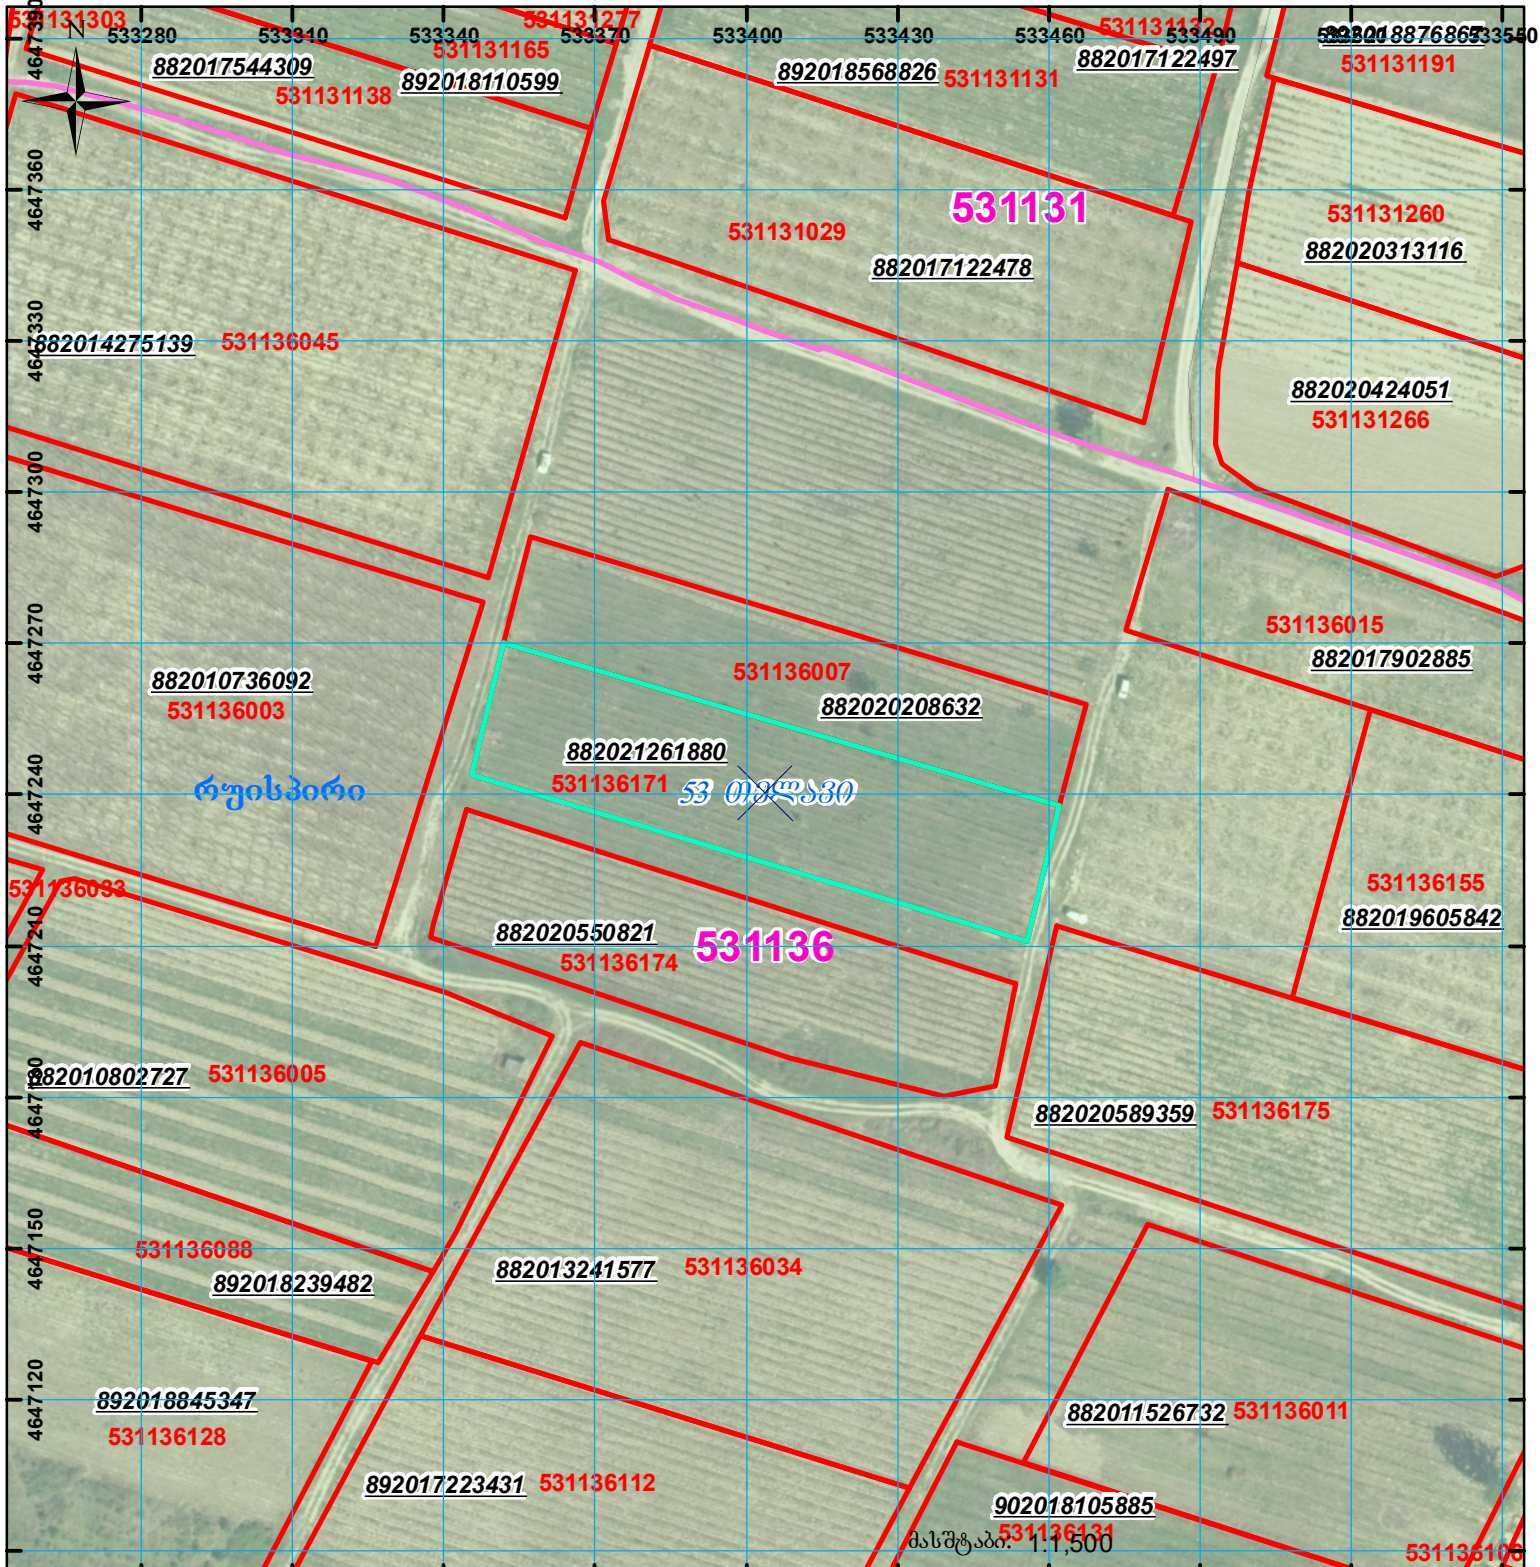

მასშტაბი: 1:1,500

	შენიშვნა-ნაგებობა, პირობითი ნომერი/სართულიანობა		კალდებულება		სარეგისტრაციოდ წარმოდგენილი ნაკვეთი
	მიწის ნაკვეთის საკადასტრო საზღვარი		შუენებარე ნაგებობა		საზოხორციე ნაგებობა

UTM (საერთაშორისო) სისტემის კოორდ.