




სამშენებლო დოკუმენტაციის გარეშე (შეზღუდვის ზონა)

ნაკვეთი იდენტიფიკაცია, იმატებს შენობებს

ფოტომასშაბზე არსებული შენობების მდებარეობა განსხვავდება ქალაქში მიმდინარე მნიშვნელოვან სარეზერვუარო

მიწის ნაკვეთის საკადასტრო კოდი:
განცხადების რეგისტრაციის ნომერი:
მიწის ნაკვეთის ფართობი:
მომზადების თარიღი

01.72.14.037.844
882026052011
500 კვ.მ.
05.02.26

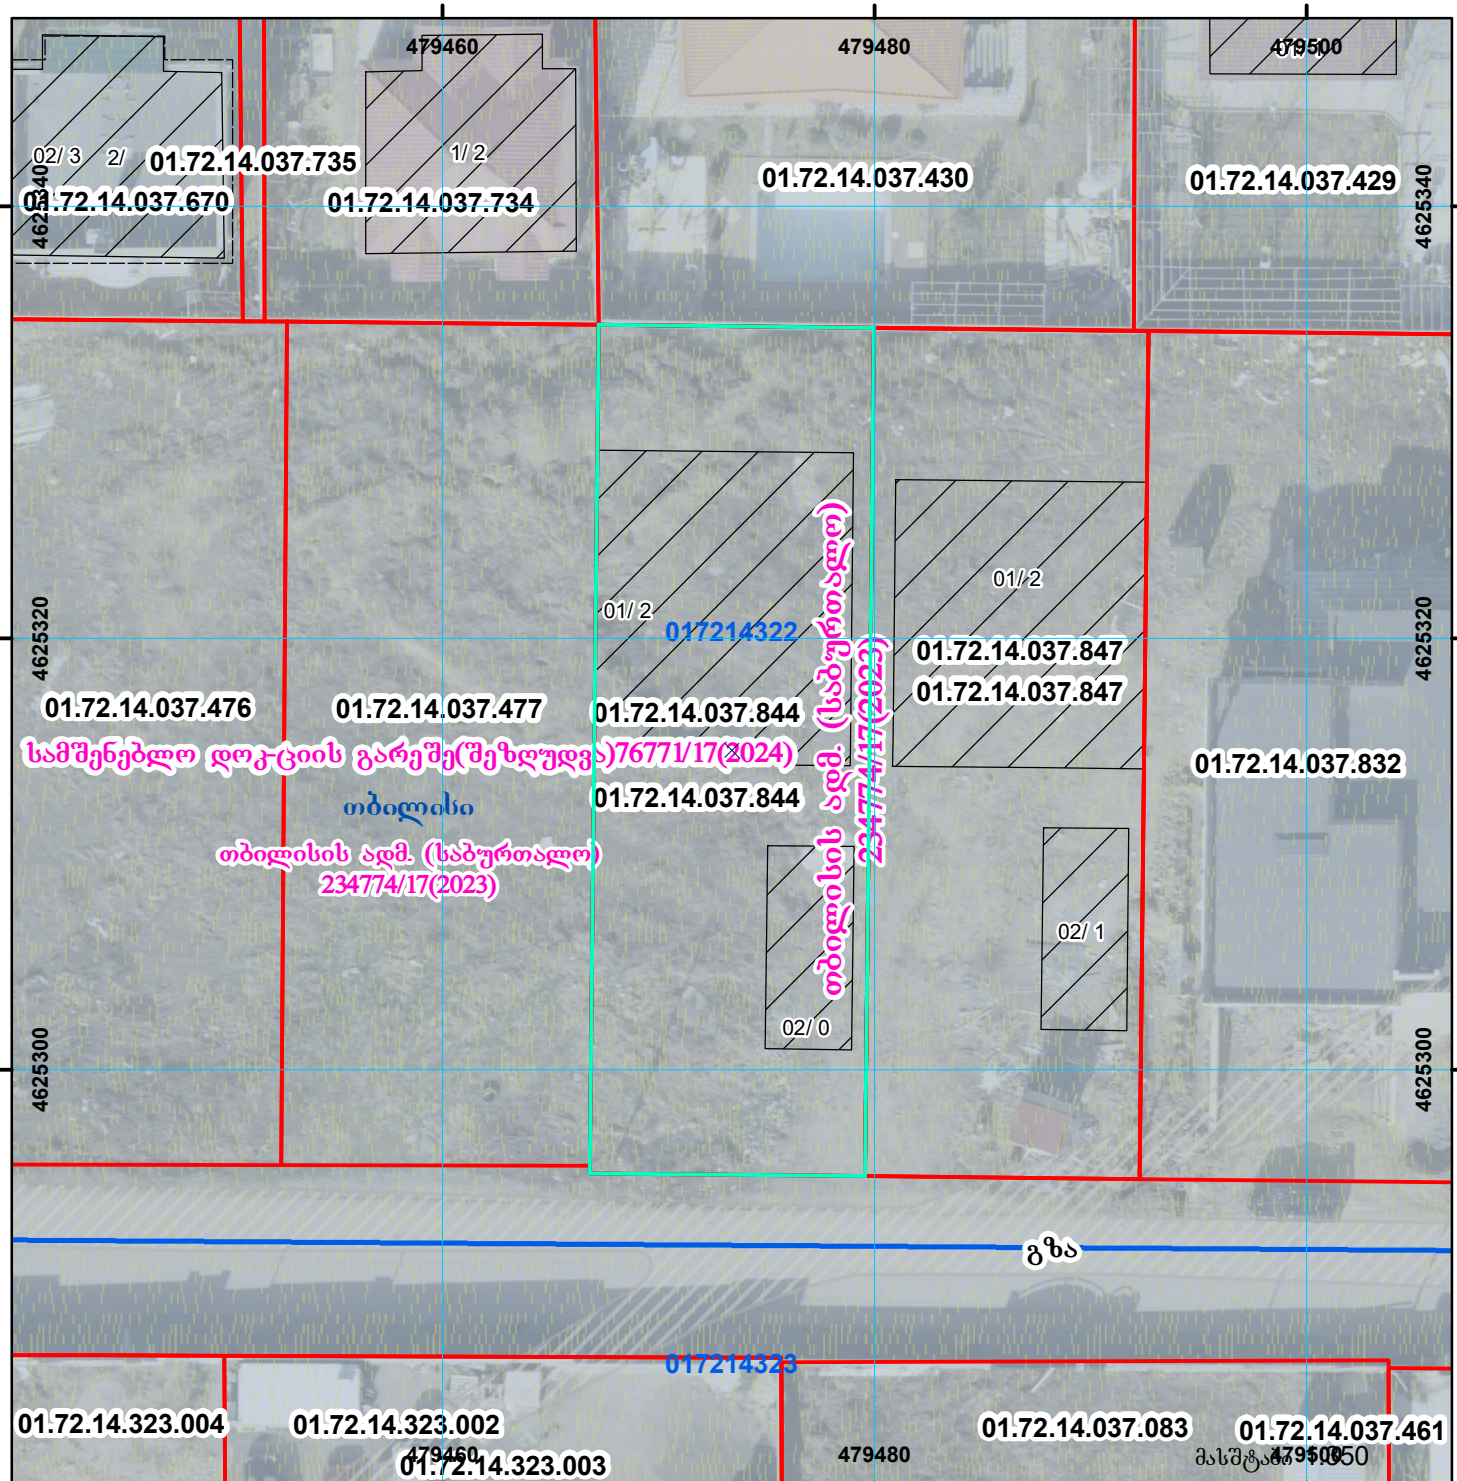

	შენობა-ნაგებობა, პირობითი ნომერი/სართულიანობა		გაღებულება		ხაზობრივი ნაგებობა	UTM (საერთაშორისო) სისტემის კოორდ.
	მიწის ნაკვეთის საკადასტრო საზღვარი		შენიშნული ნაგებობა		მიწისქვეშა ნაგებობა	