




# საკადასტრო გეგმა

საჯარო რეგისტრის ეროვნული სააგენტო

საკადასტრო კოდი: **26.01.53.342**  
განცხადების ნომერი: **892025167507**  
მომზადების თარიღი: **06/10/2025**

ნაკვეთის დანიშნულება: **სასოფლო-სამეურნეო(სახნავი)**  
ფართობი: **1269 კვ.მ (WGS 84 / UTM zone 38N)**  
**1269 კვ.მ (WGS 84 / UTM zone 37N)**  
ვალდებულების ფართობი: **302 კვ.მ (WGS 84 / UTM zone 38N)**  
**302 კვ.მ (WGS 84 / UTM zone 37N)**

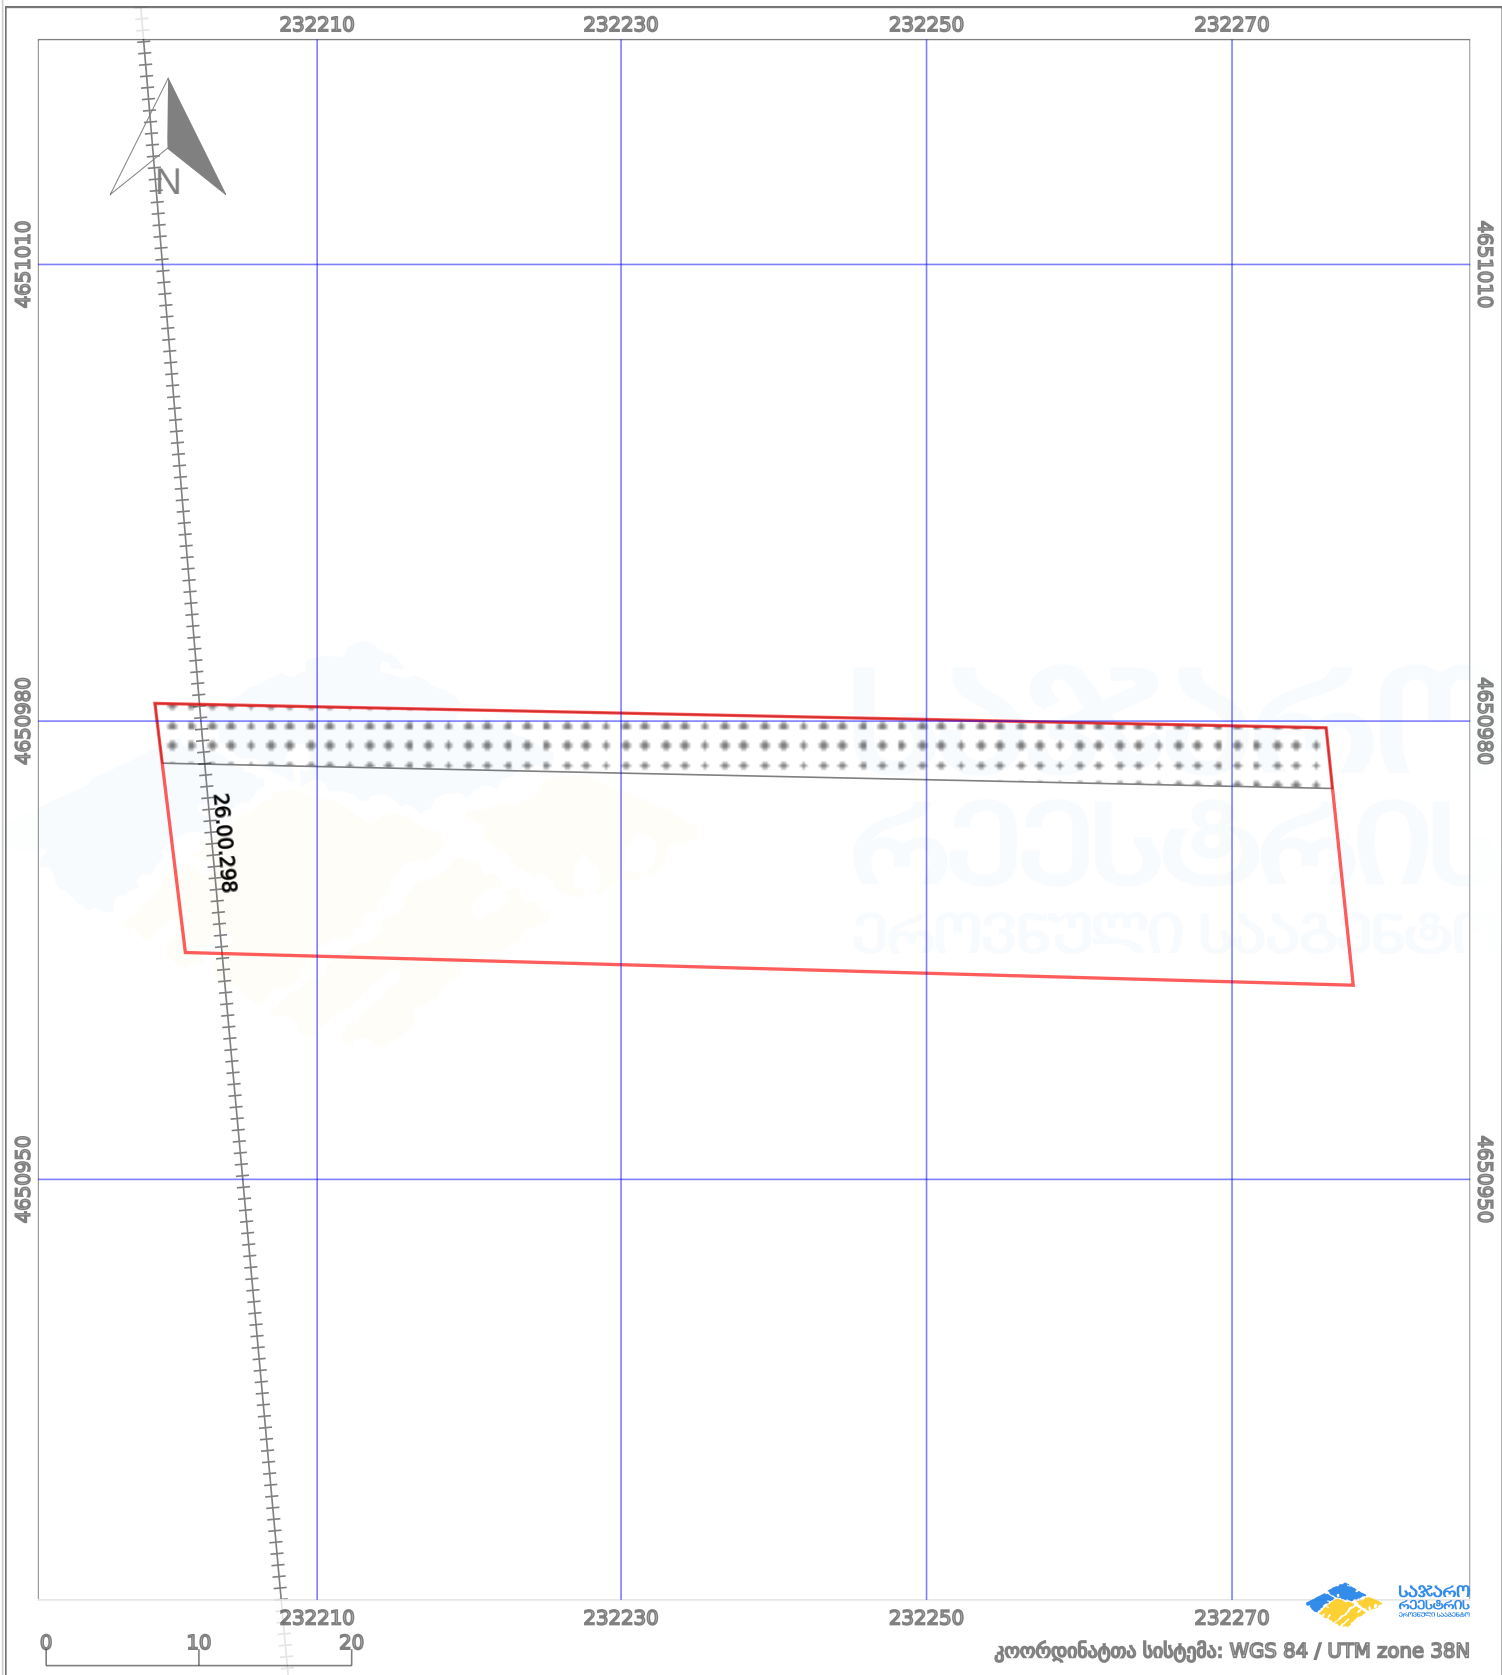

პირობითი აღნიშვნები:

	ნაკვეთის საზღვარი		მშენებარე ნაგებობა		აშენებული ნაგებობა		მინისქვეშა ნაგებობა
	ხაზობრივი ნაგებობა		ტყის ფონდი		ვალდებულება		ქარსაფარი ბოლი