



საკადასტრო გეგმა

საჯარო რეესტრის ეროვნული
სააგენტო

საკადასტრო კოდი: **84.04.39.000.036**

განცხადების ნომერი: **882022121146**


მომზადების თარიღი: **04/03/2022**

ნაკვეთის დანიშნულება:

ფართობი:

არასასოფლო საშენობო

519 კვ.მ (WGS 84 / UTM zone 38N)

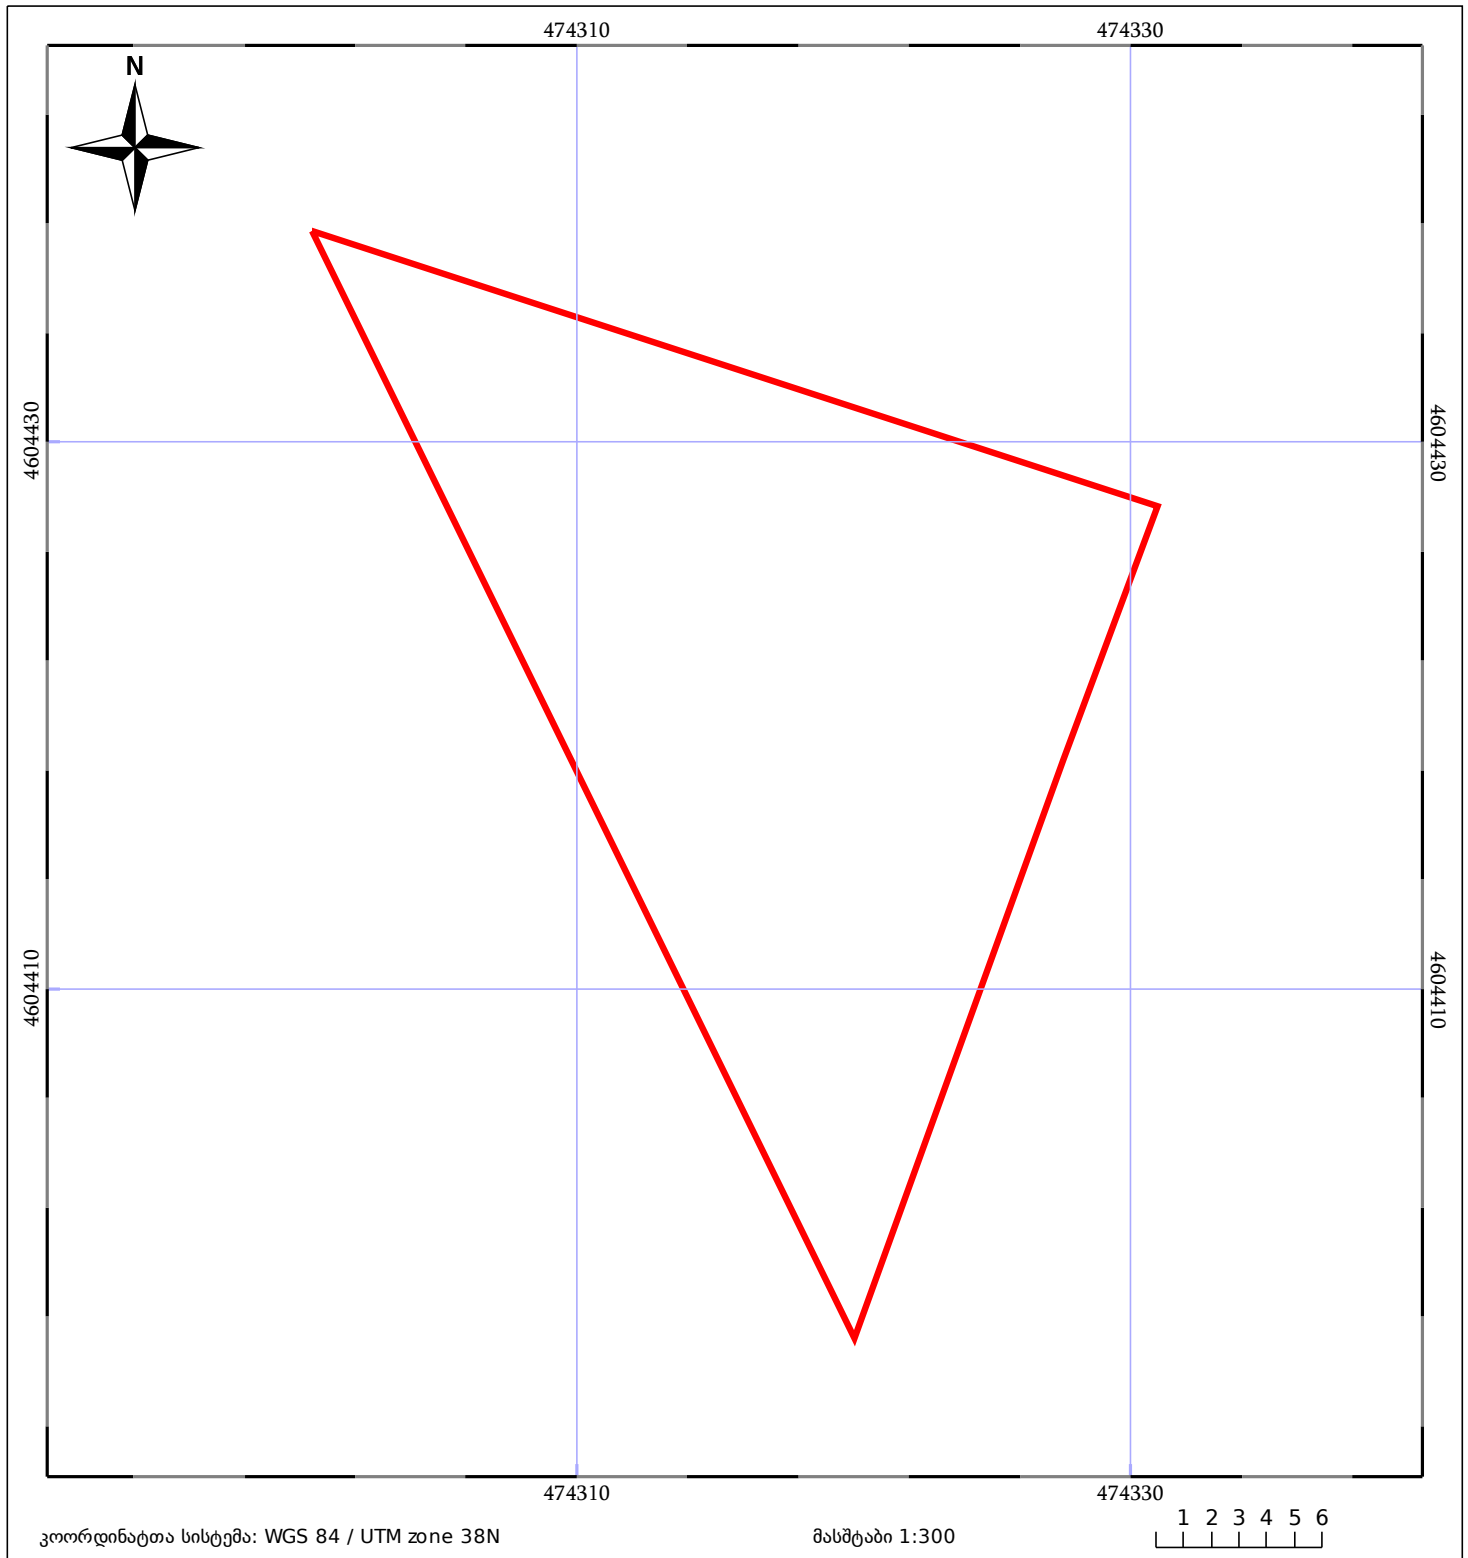

05/25	მშენებარე ნაგებობა		ნაკვეთის საკადასტრო საზღვარი	05/25	შენობა/ნაგებობა
	საზღვრული ნაგებობა		ტყის ფონდი		ვალდებულება