


ივლის აღმომწერებას 1/3 ნაპრებად

ზედება რეგისტრირებულია 20.48.12.015

მიწის ნაკვეთის საკადასტრო კოდი: 204804240
 განცხადების რეგისტრაციის ნომერი: 882021898491
 მიწის ნაკვეთის ფართობი: 392 კვ.მ.
 დანიშნულება:
 მომზადების თარიღი: 25.10.21

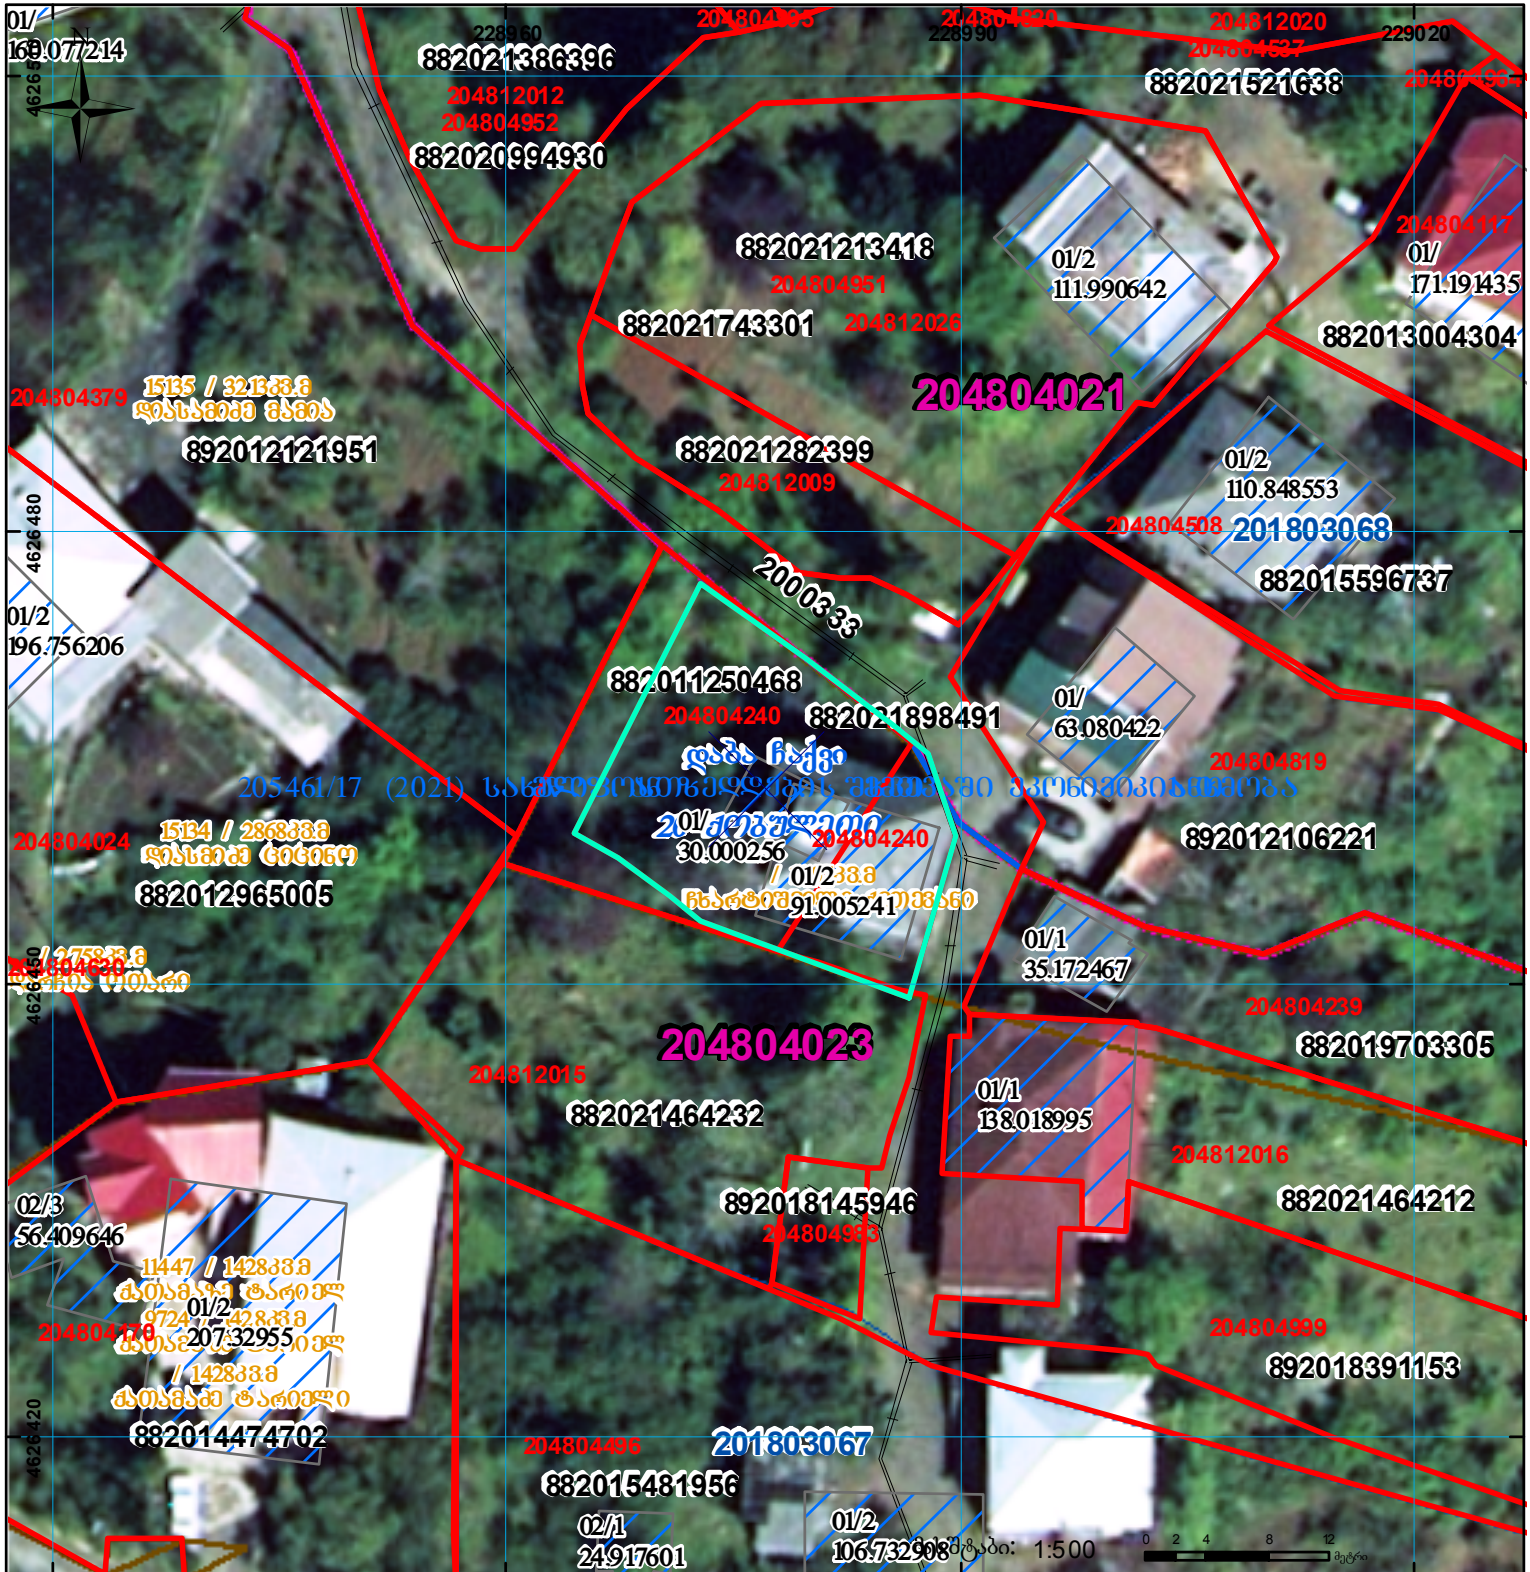

	შენიშვნა: ნაკვეთი, პირობითი ნომერი/სართულიანობა		გაღებული ნაკვეთი		სარეგისტრაციოდ წარმოდგენილი ნაკვეთი
	მიწის ნაკვეთის საკადასტრო საზღვარი		მშენებარე ნაკვეთი		საზოგადოებრივი ნაკვეთი