


დაკორექტირდა 892023117496 განაცხადით დევიზირების გეოლოგი

მიწის ნაკვეთის საკადასტრო კოდი: **731125 058**  
 განცხადების რეგისტრაციის ნომერი: **892023353761**  
 მიწის ნაკვეთის ფართობი: **4200 კვ.მ.**  
 დანიშნულება: **05.12.23**  
 მომზადების თარიღი:

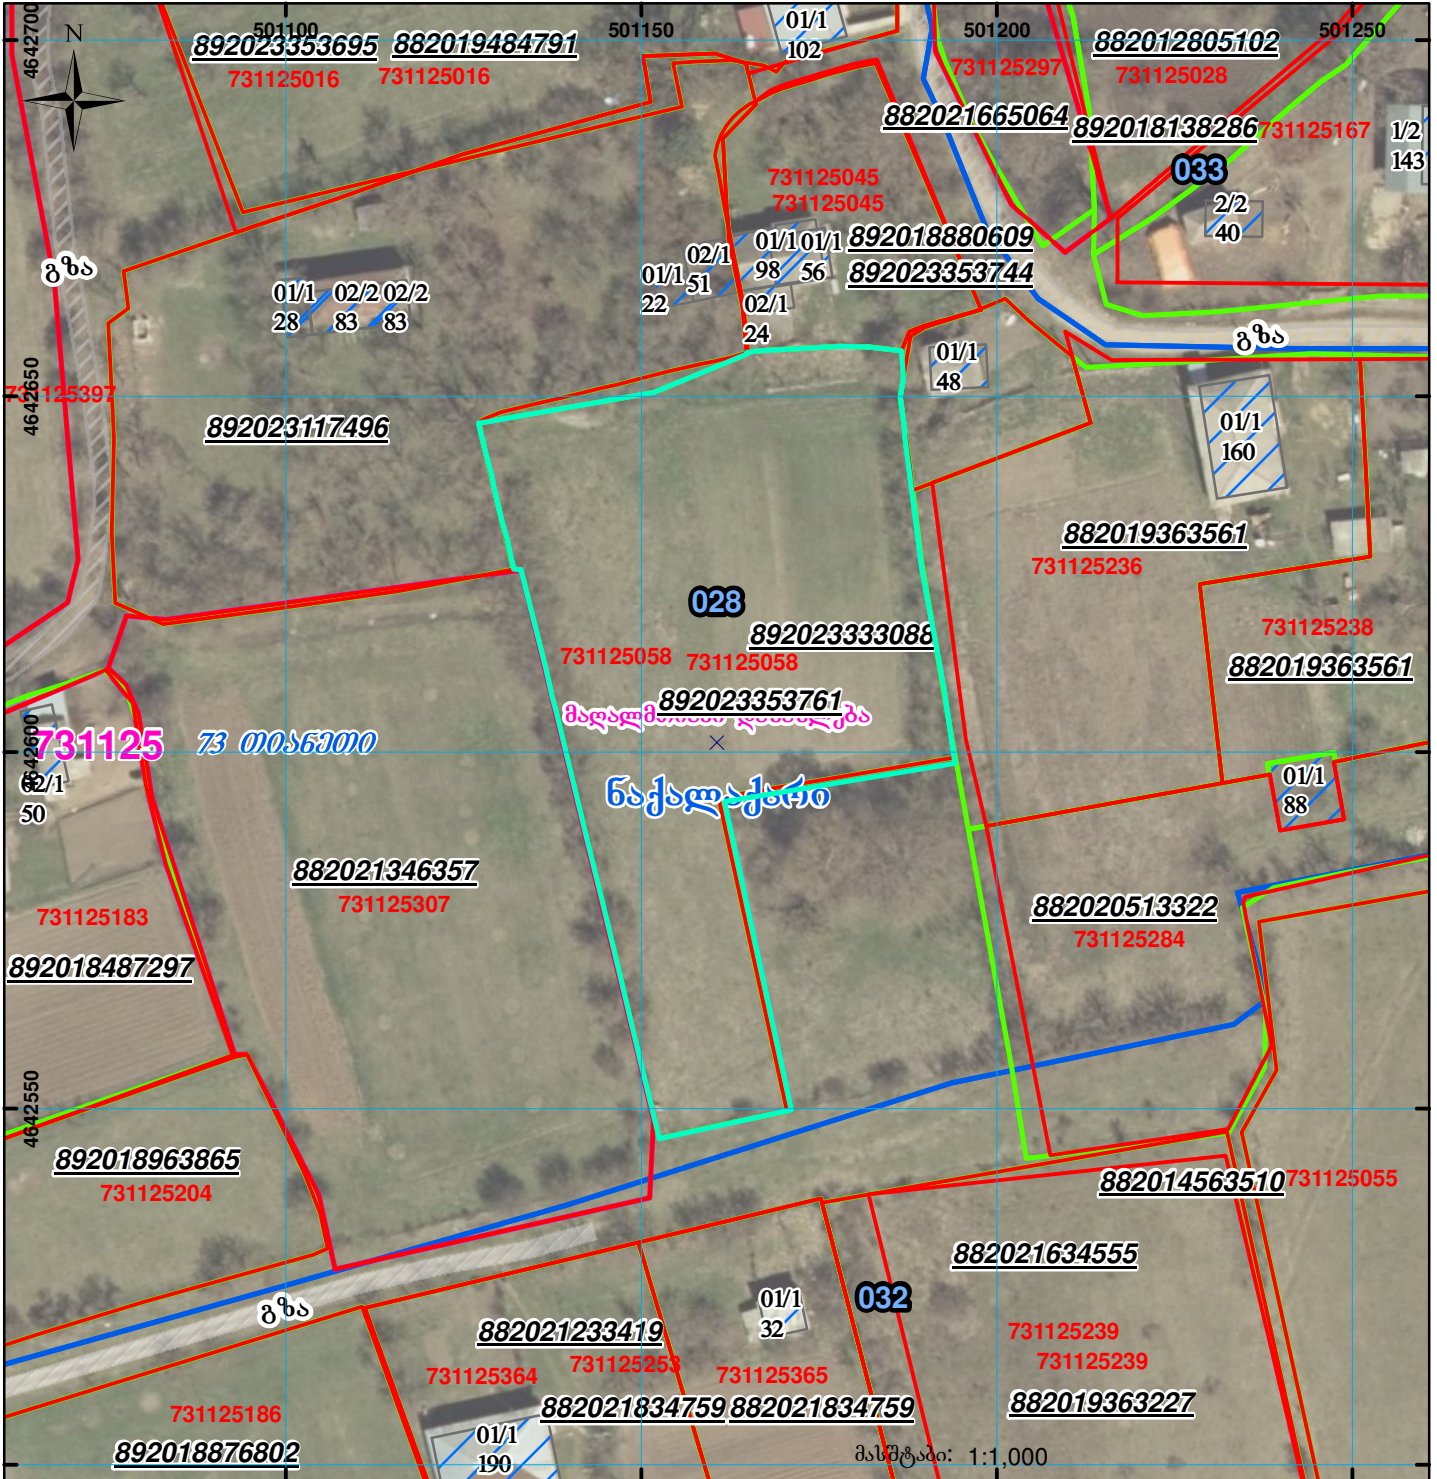

	შენიშნული ნაკვეთი, პირობითი ნომერი/სართულიანობა		ვალდებულება		სარეგისტრაციოდ წარმოდგენილი ნაკვეთი
	მიწის ნაკვეთის საკადასტრო საზღვარი		მშენებარე ნაკვეთი		საზობრივი ნაკვეთი

UTM (საერთაშორისო) სისტემის კოორდ. 00°0' 0.00'