


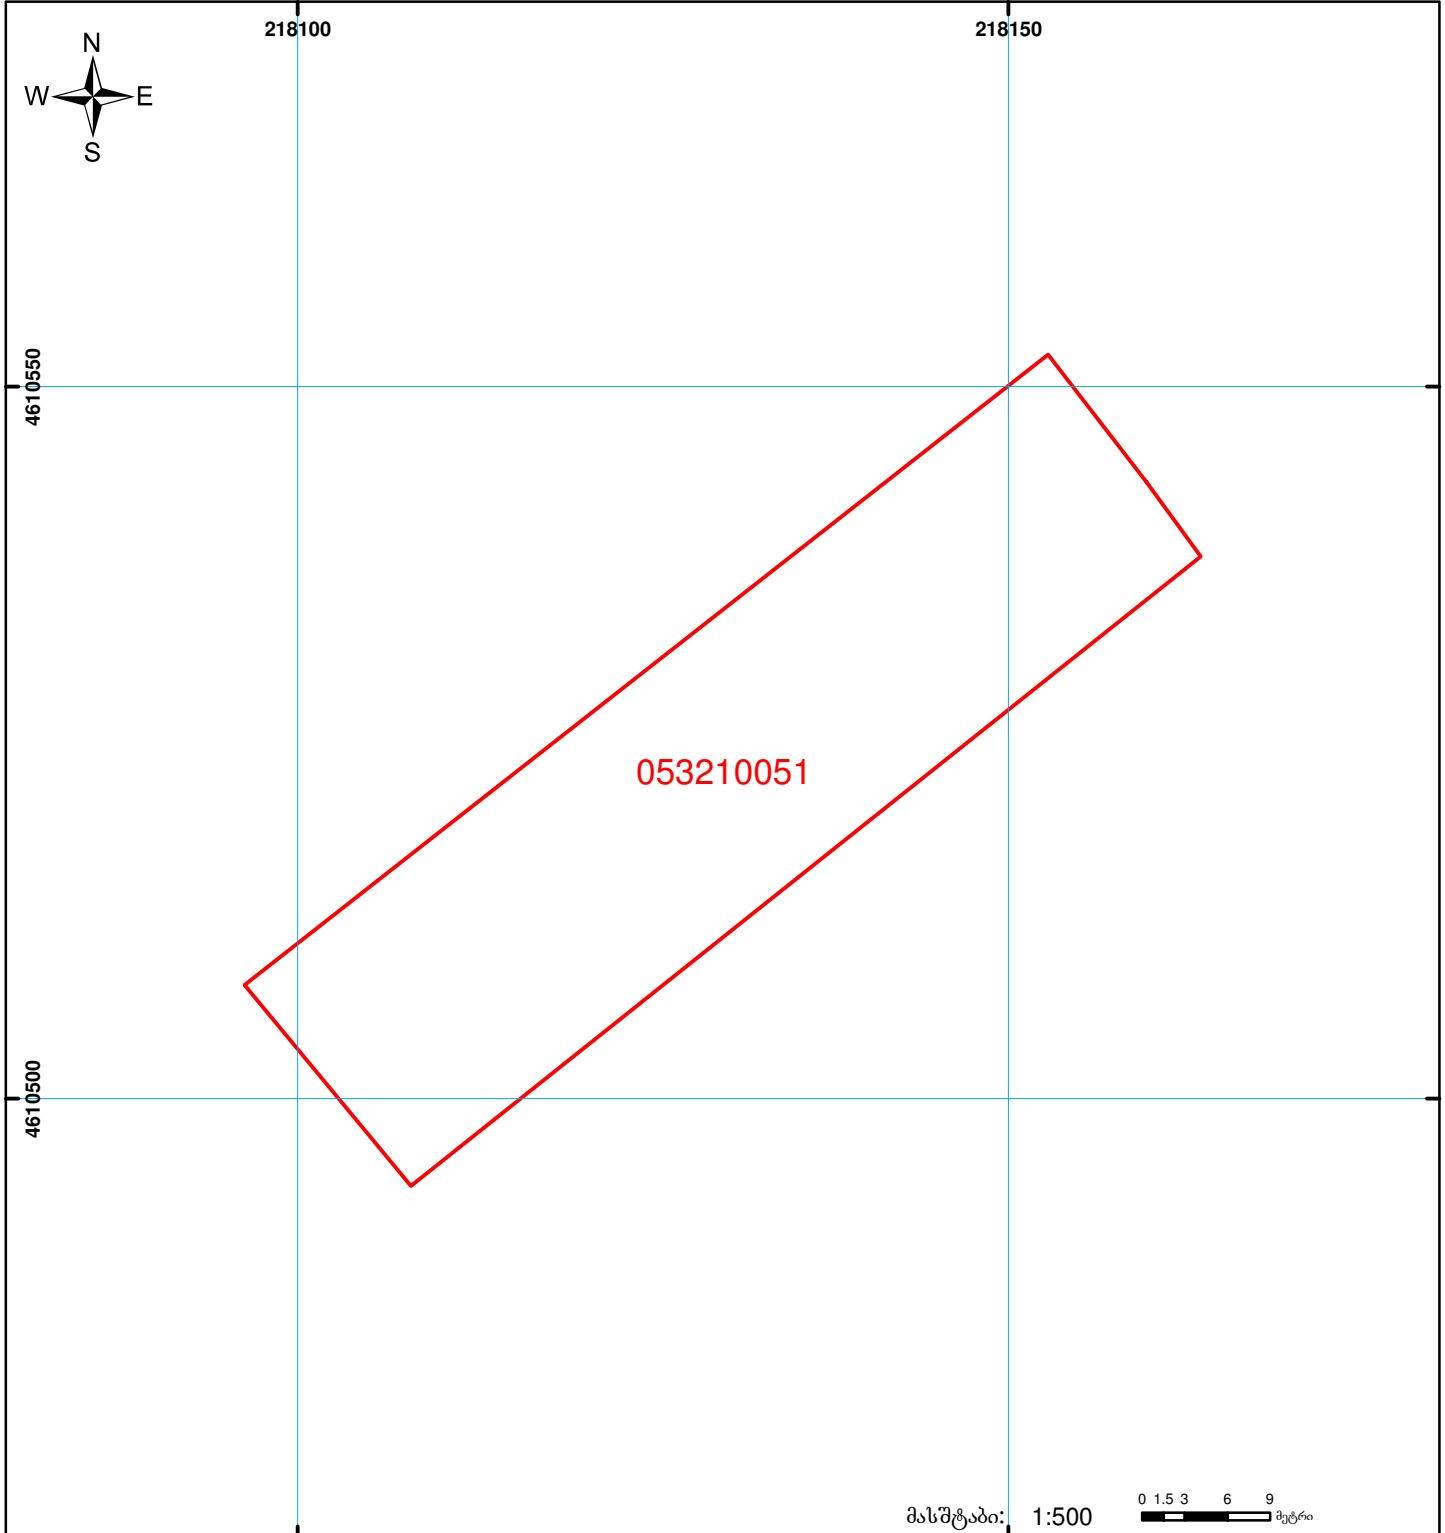

საქართველოს იუსტიციის სამინისტრო
საჯარო რეგისტრის ეროვნული სააგენტო
საკადასტრო გეგმა

მიწის ნაკვეთის საკადასტრო კოდი: 05 32 10 051
 განცხადების რეგისტრაციის ნომერი: 882011532402
 მიწის ნაკვეთის ფართობი: 1291 კვ.მ.
 ღანიშნულა: სასოფლო-სამეურნეო
 კატეგორია:
 მომზადების თარიღი: 02.11.11



	შენიშნულ-ნაგებობა, პირობითი ნომერი/სართულიანობა		ვალდებულება		სასობრივი ნაგებობა	 UTM (საერთაშორისო) სისტემის კოორდ.
	მიწის ნაკვეთის საკადასტრო საზღვარი		მშენებარე ნაგებობა			