


ბანაცხალის რეგისტრაციის ნომერი: 892023494227

მომზადების თარიღი: 18.10.24

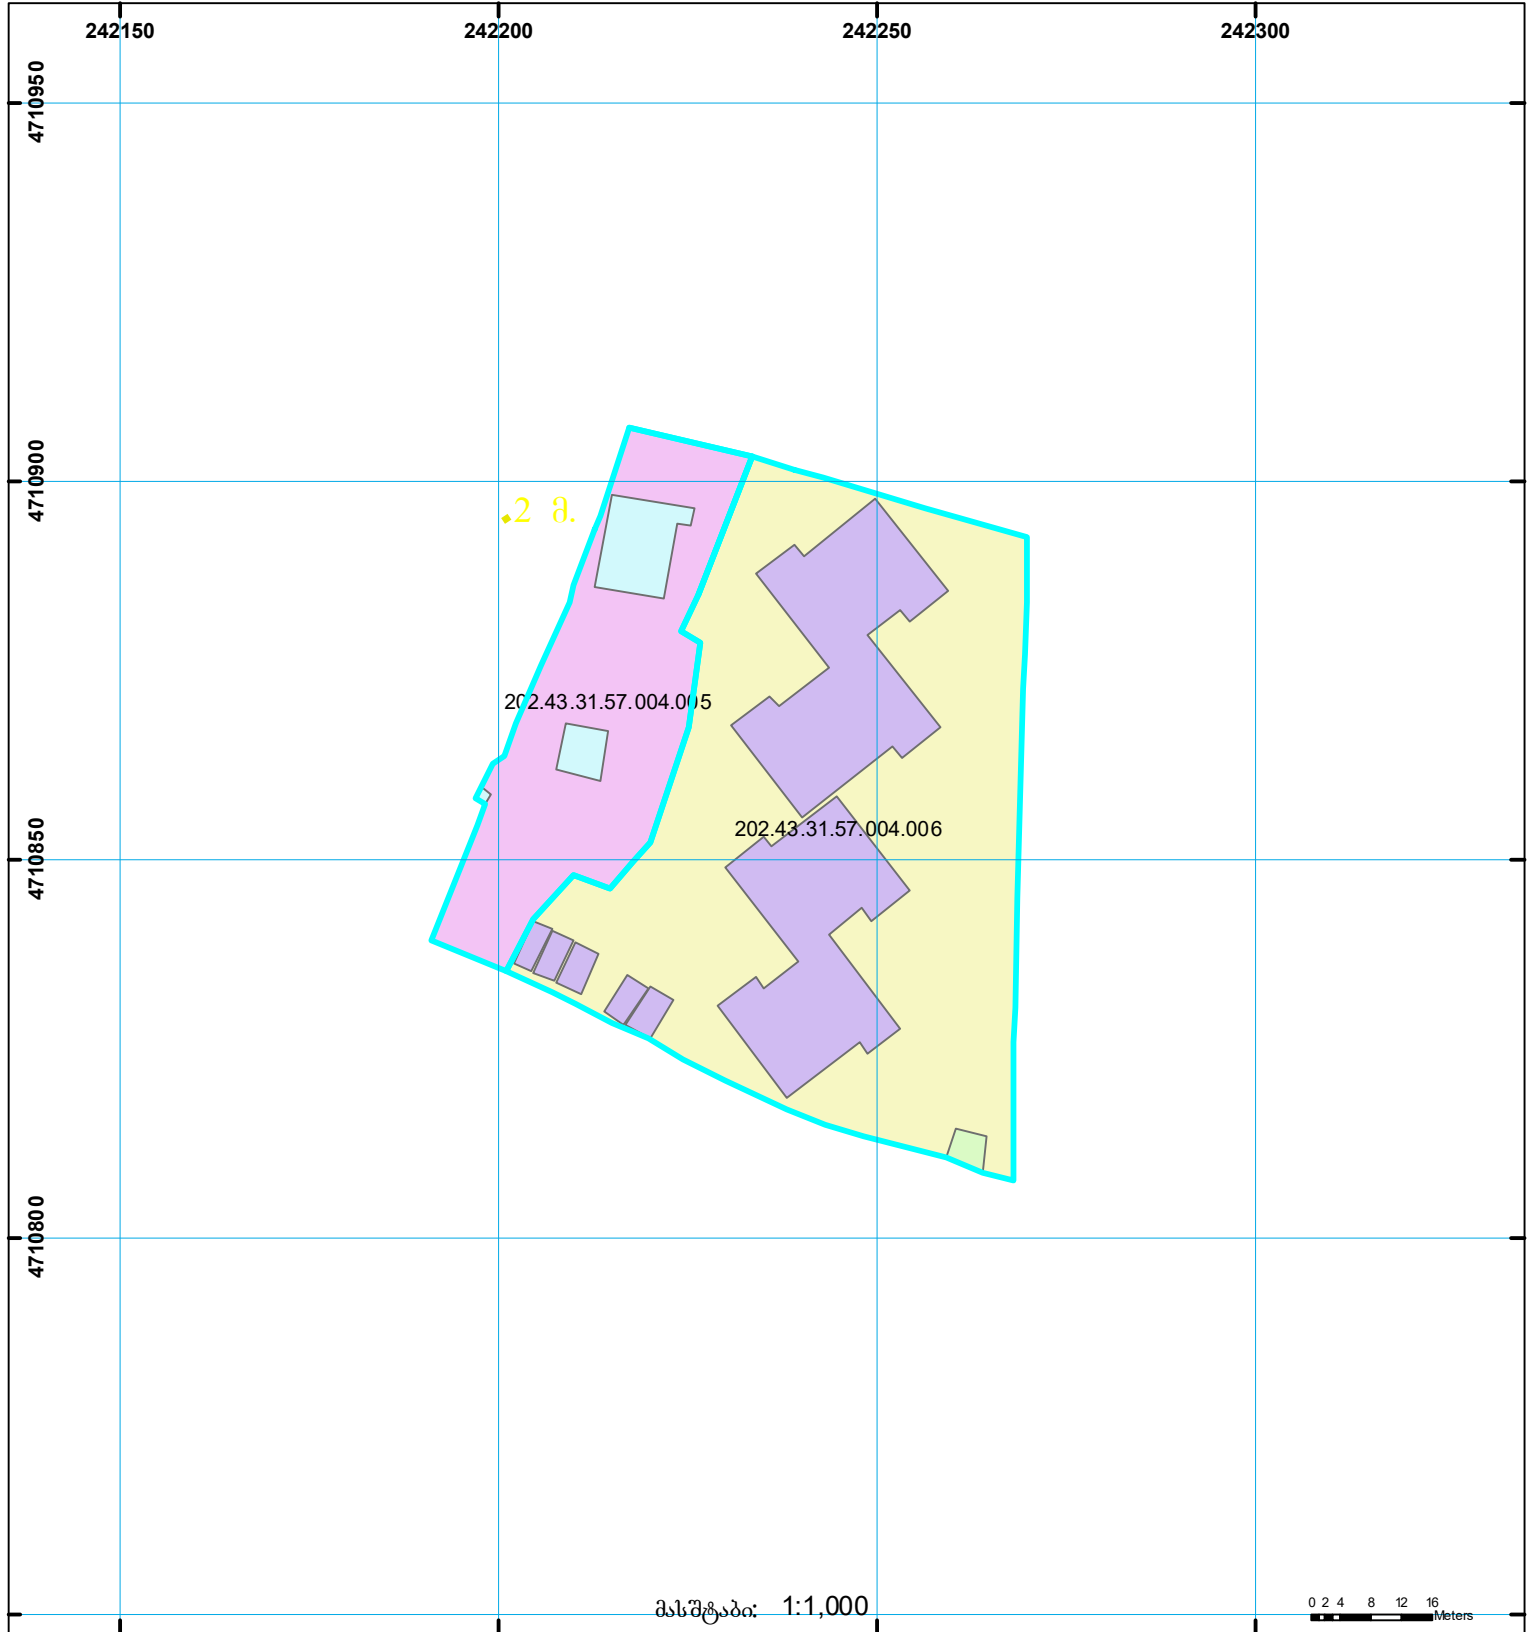

| | | | | | |
|--|--|--|--------------------|--|--------------------|
| | შენობა-ნაგებობა, პირობითი ნომერით/სართულიანობა | | კაღდებულება | | საზობრივი ნაგებობა |
| | მიწის ნაკვეთის საკადასტრო საზღვარი | | შშენებარე ნაგებობა | | |

UTM (საერთაშორისო) სისტემის კოორდ.