


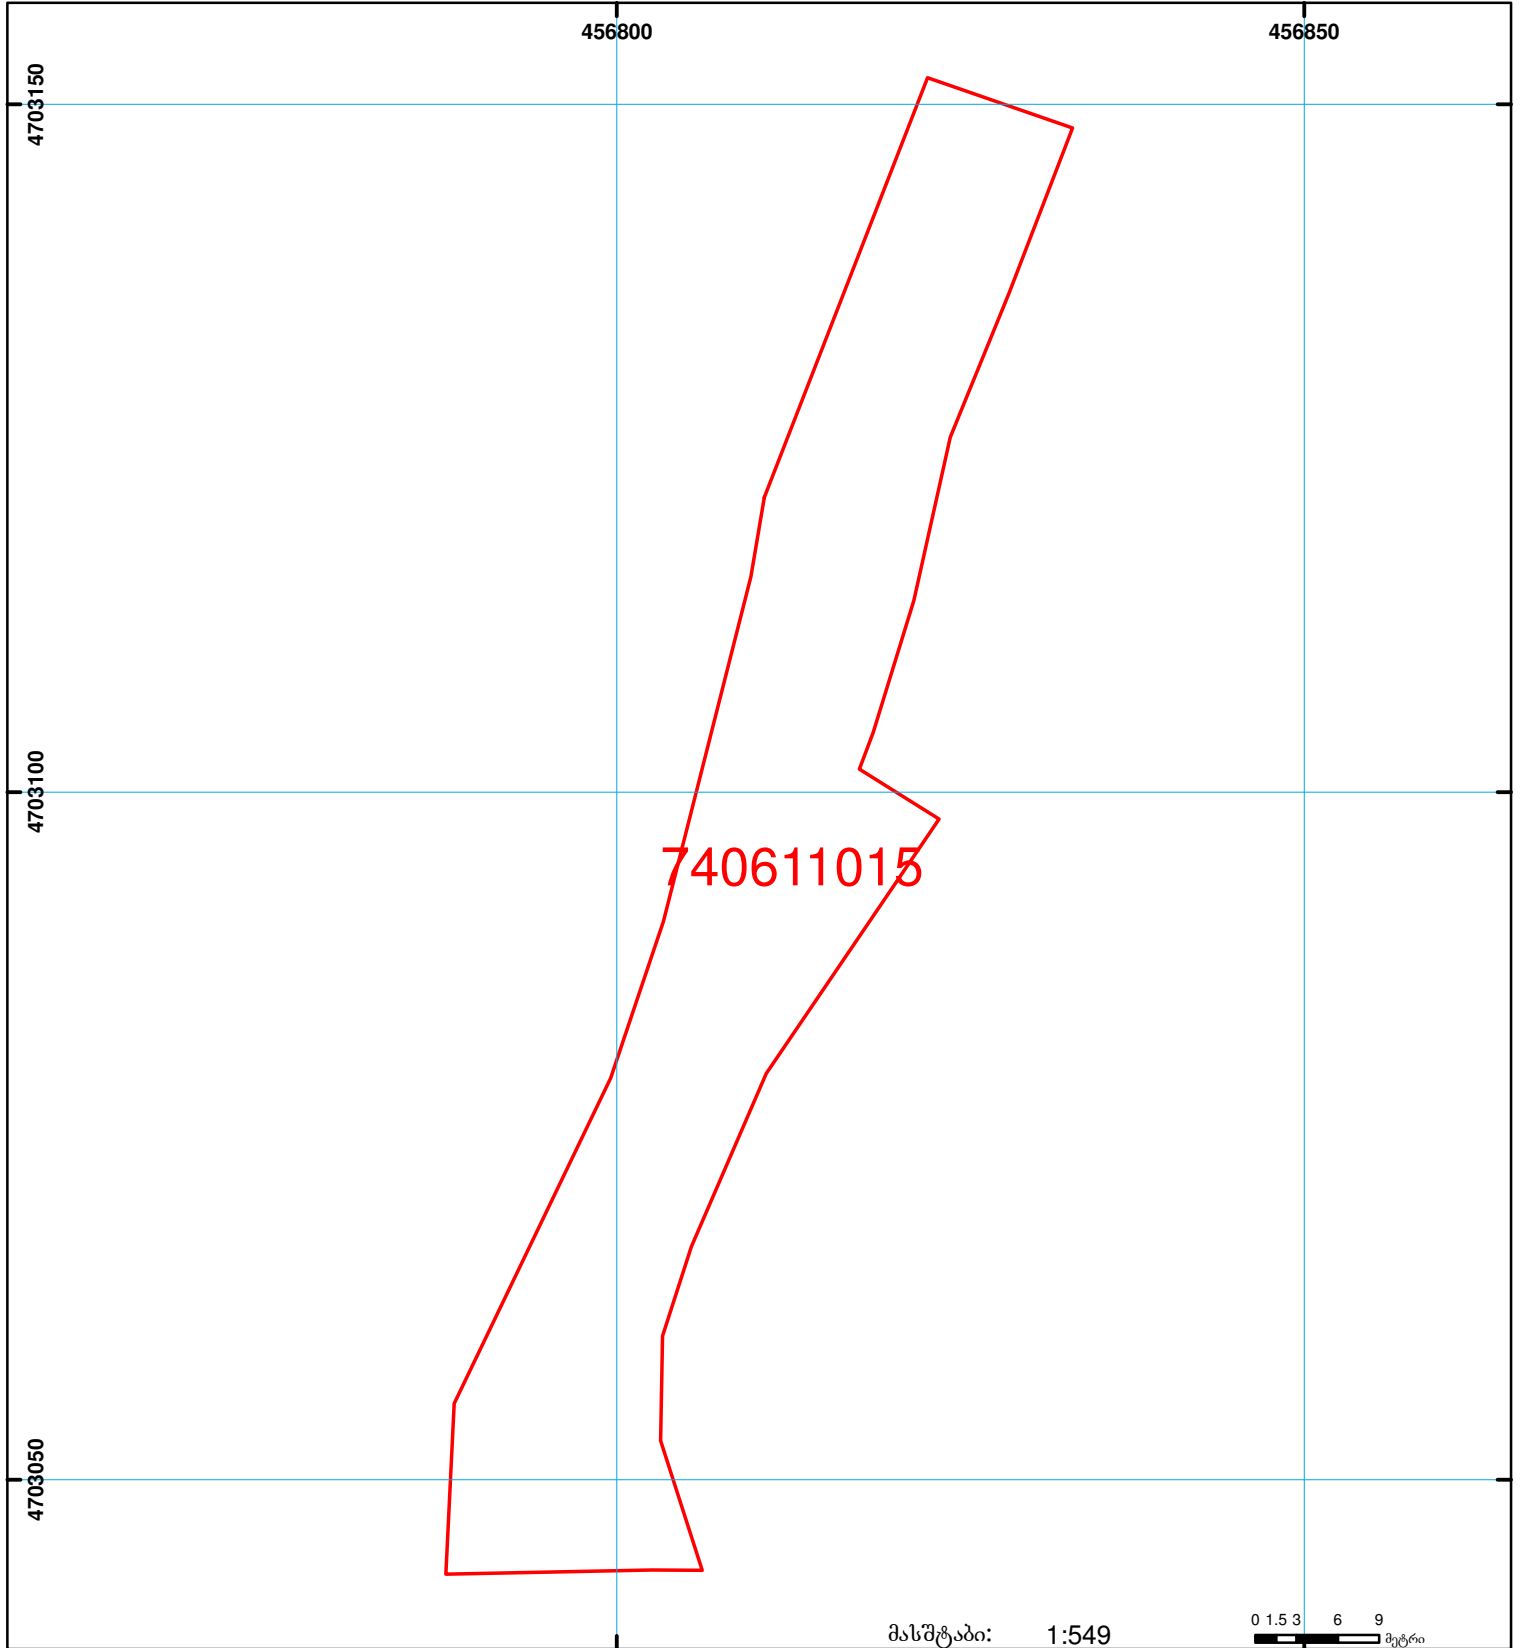

**საჯარო რეგისტრის ეროვნული სააგენტოს  
ყაზბეგის სარეგისტრაციო სამსახური  
საკადასტრო გეგმა**

მიწის ნაკვეთის საკადასტრო კოდი: 74 06 11 015  
 განცხადების რეგისტრაციის ნომერი: 882009032148  
 მიწის ნაკვეთის ფართობი: 1400 კვ.მ.  
 დანიშნულება:  
 კატეგორია: სასოფლო-სამეურნეო  
 მომზადების თარიღი: 12.02.09



	შენიშნა-ნაგებობა, პირობითი ნომერი/სართულიანობა		ვადღებულება		საზობრივი ნაგებობა
	მიწის ნაკვეთის საკადასტრო საზღვარი		მშენებარე ნაგებობა		

მასშტაბი: 1:549  
 0 1.5 3 6 9 მეტრი  
 00:0 0:00  
 UTM (საერთაშორისო) სისტემის კოორდ.