




საკადასტრო გეგმა

საჯარო რეესტრის ეროვნული
სააგენტო

საკადასტრო კოდი: **72.13.31.519**
განცხადების ნომერი: **882022604886**
მომზადების თარიღი: **23/08/2022**

ნაკვეთის დანიშნულება: **სასოფლო-სამეურნეო**
ფართობი: **590 კვ.მ (WGS 84 / UTM zone 38N)**
ვალდებულების ფართობი: **37 კვ.მ (WGS 84 / UTM zone 38N)**

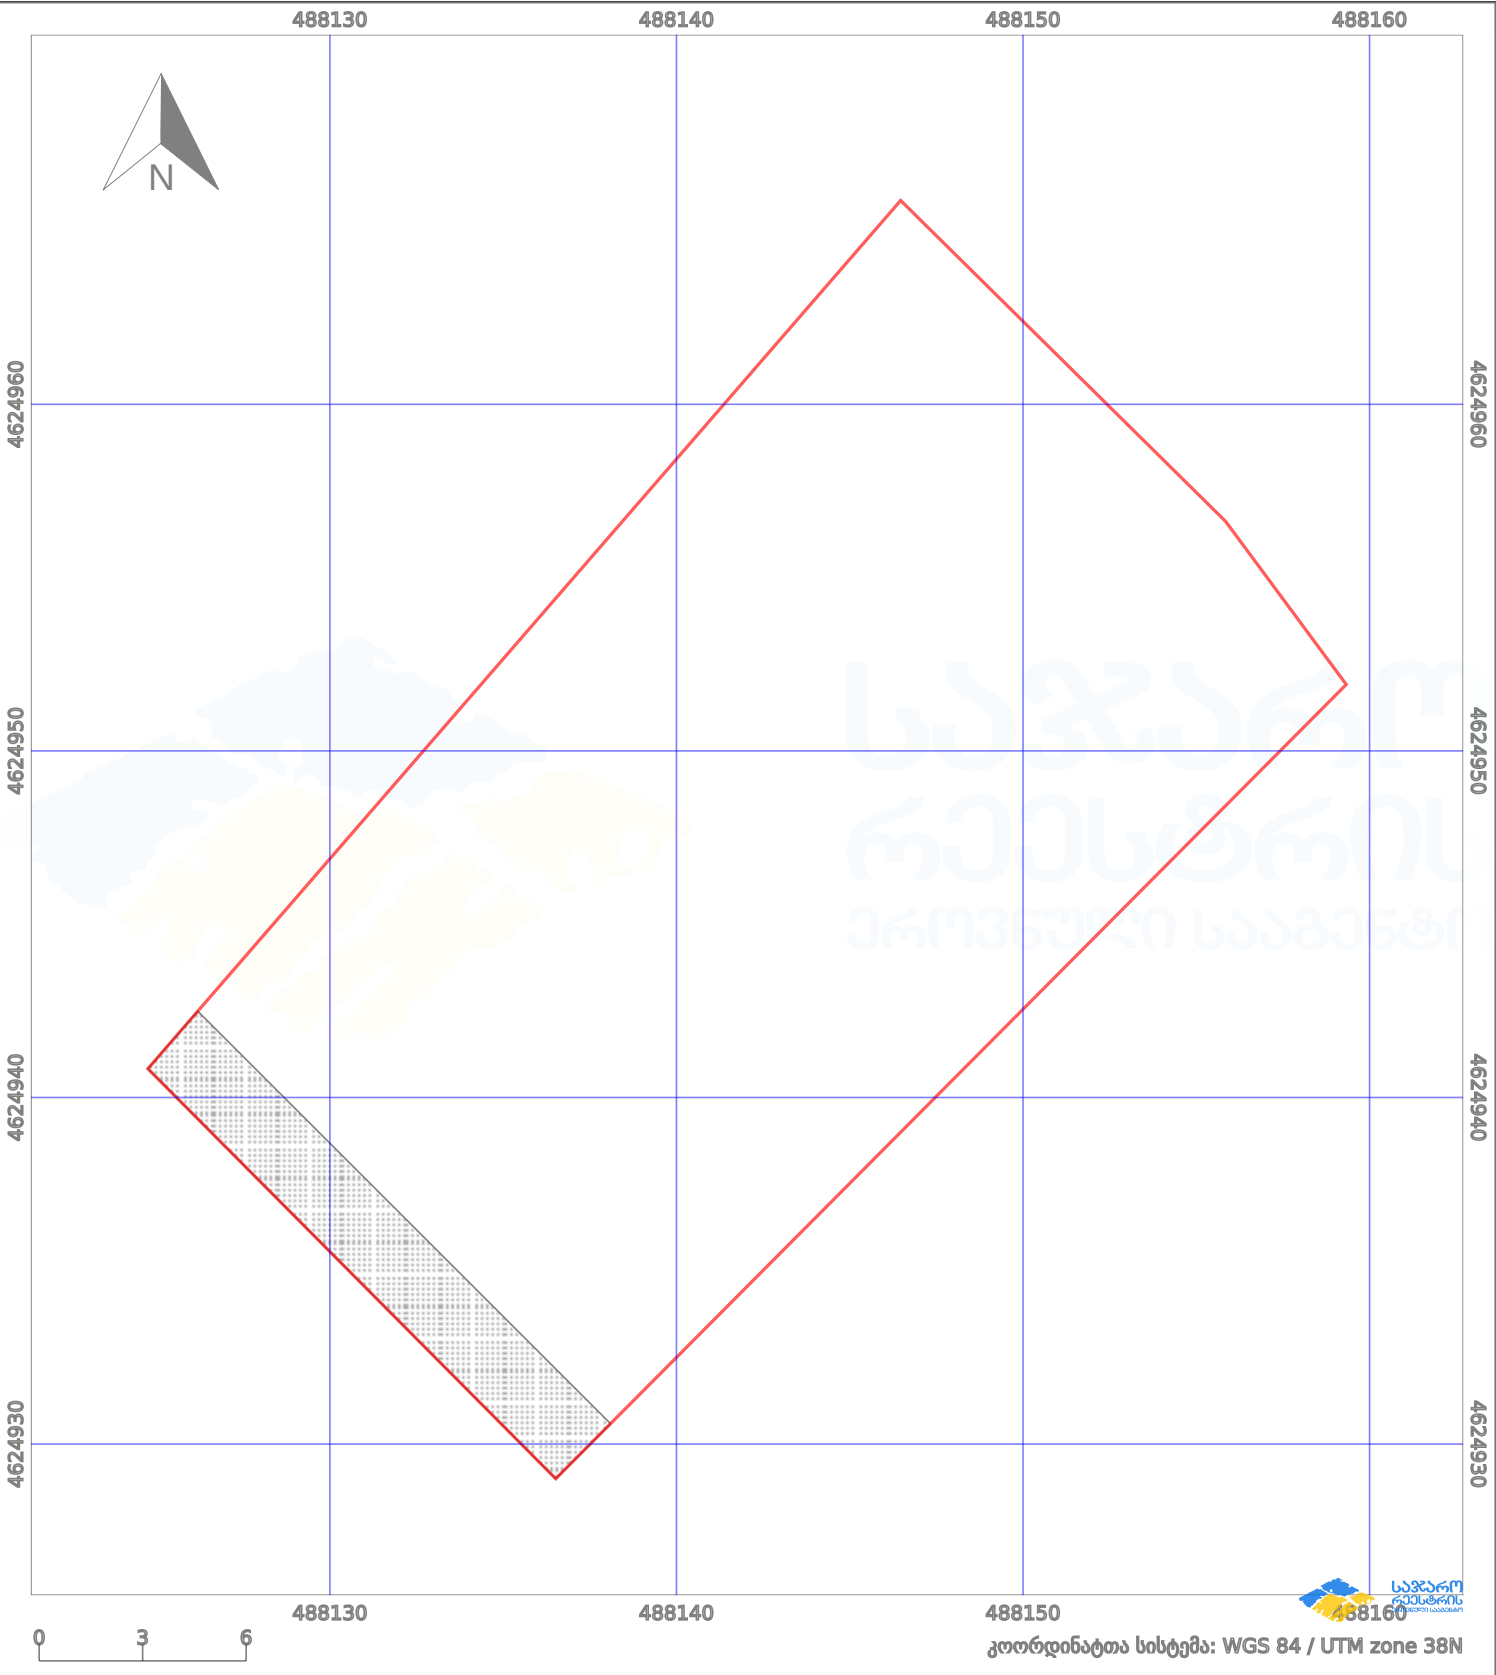

პირობითი აღნიშვნები:					
	ნაკვეთის საზღვარი		მშენებარე ნაგებობა		აშენებული ნაგებობა
	ქარსაფარი ზოლი		ტყის ფონდი		ვალდებულება
	საზღვარი ნაგებობა				