




საკადასტრო გეგმა

საჯარო რეგისტრის ეროვნული
სააგენტო

საკადასტრო კოდი: 01.20.01.010.499
განცხადების ნომერი: 892024310067
მომზადების თარიღი: 28/02/2025

ნაკვეთის დანიშნულება: სასოფლო-სამეურნეო(საკარმიდამო)
ფართობი: 1142 კვ.მ (WGS 84 / UTM zone 38N)

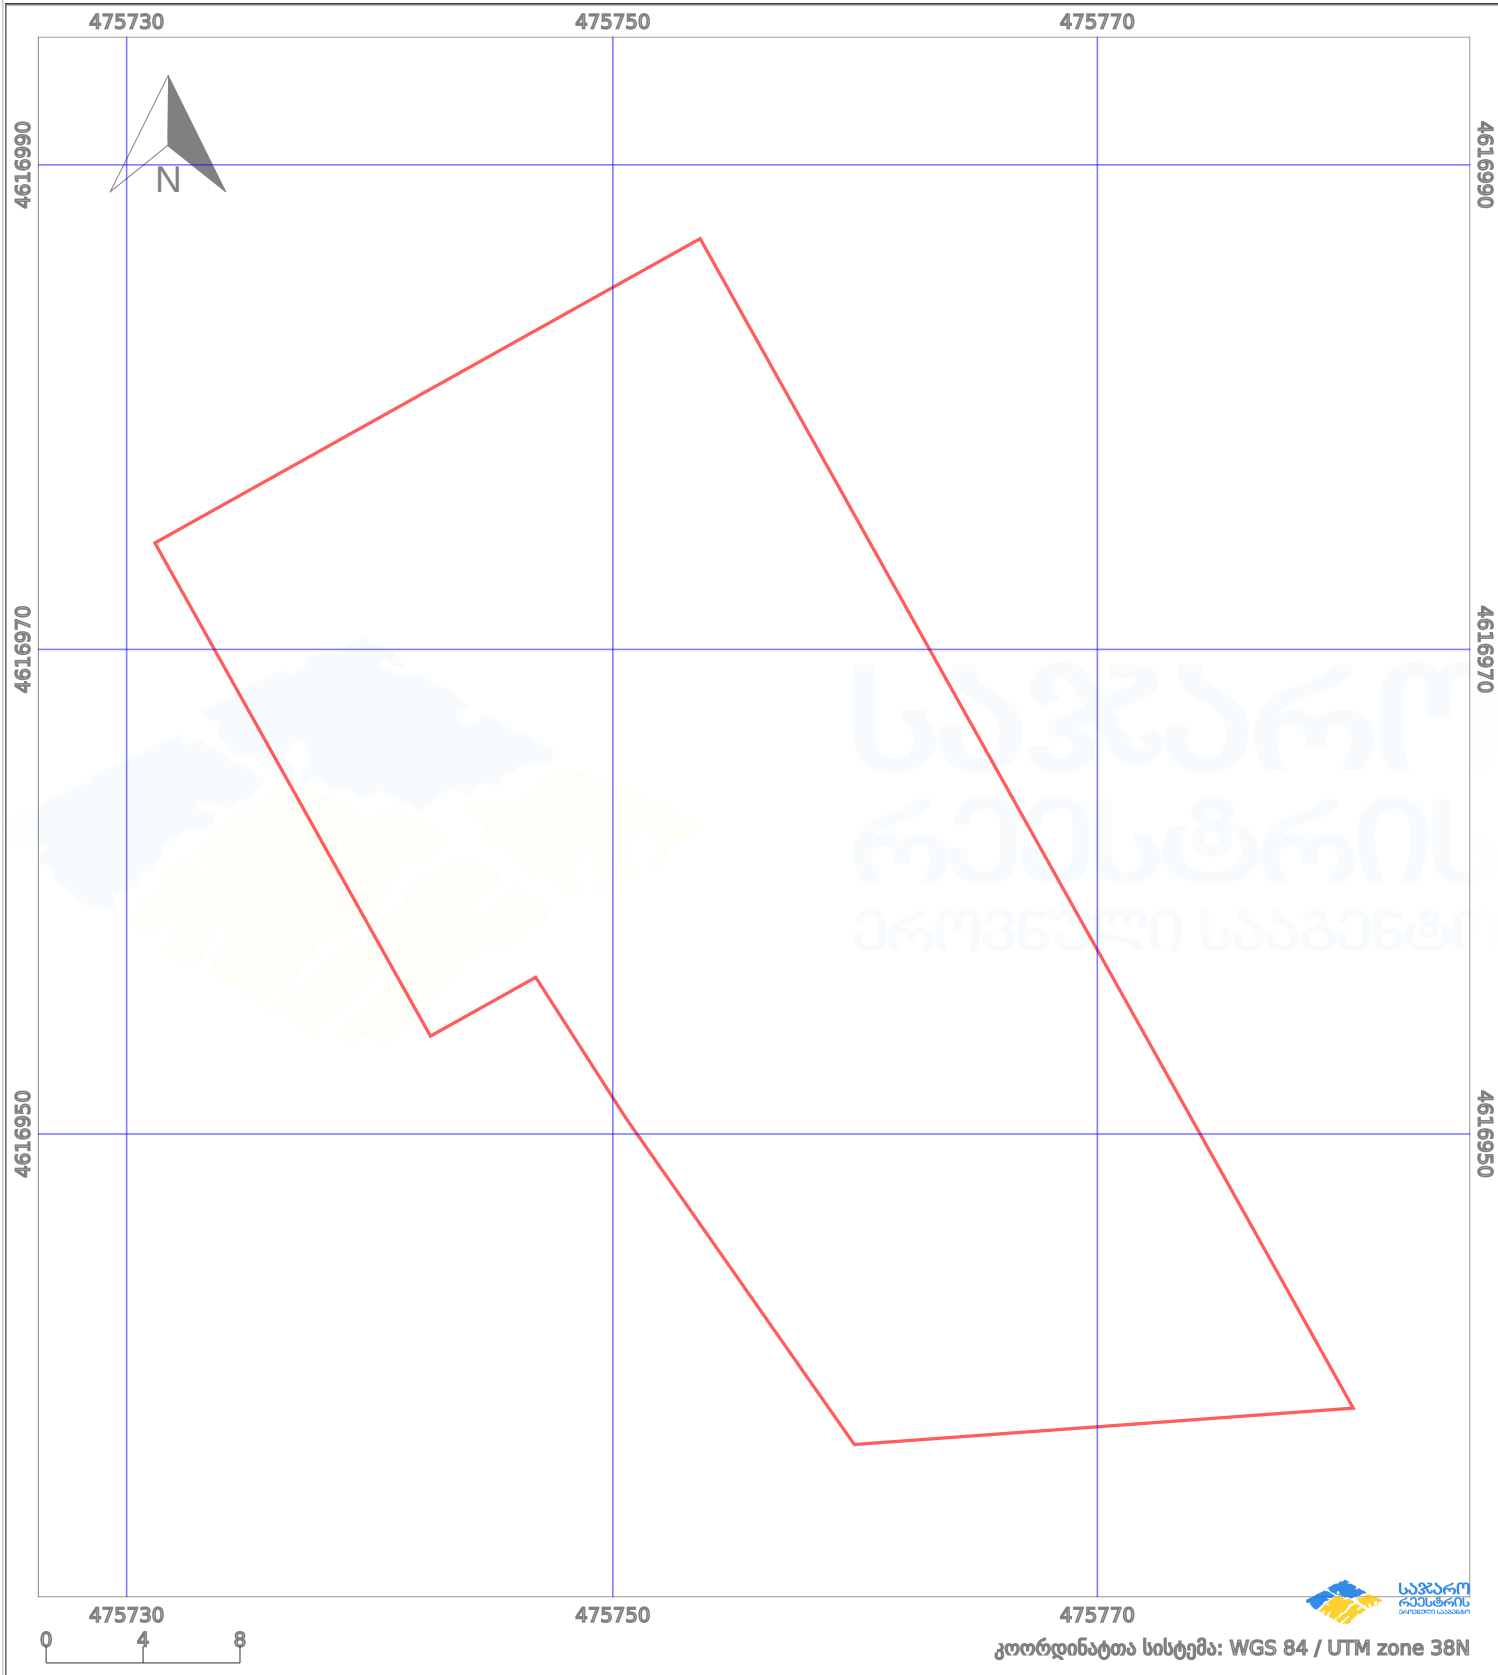

პირობითი აღნიშვნები:					
	ნაკვეთის საზღვარი		მშენებარე ნაგებობა		აშენებული ნაგებობა
	საზღვარი ნაგებობა		ტყის ფონდი		ვალდებულება
	მიწისქვეშა ნაგებობა		ქარსაფარი ბოლი		