


საკადასტრო გეგმა

საჯარო რეესტრის ეროვნული
სააგენტო

საკადასტრო კოდი: **81.08.32.411**
განცხადების ნომერი: **882019652077**
მომზადების თარიღი: **15/08/2019**

ნაკვეთის დანიშნულება:
ფართობი:
ვალდებულების ფართობი :

სასოფლო-სამეურნეო
914 კვ.მ (WGS 84 / UTM zone 38N)
461 კვ.მ (WGS 84 / UTM zone 38N)

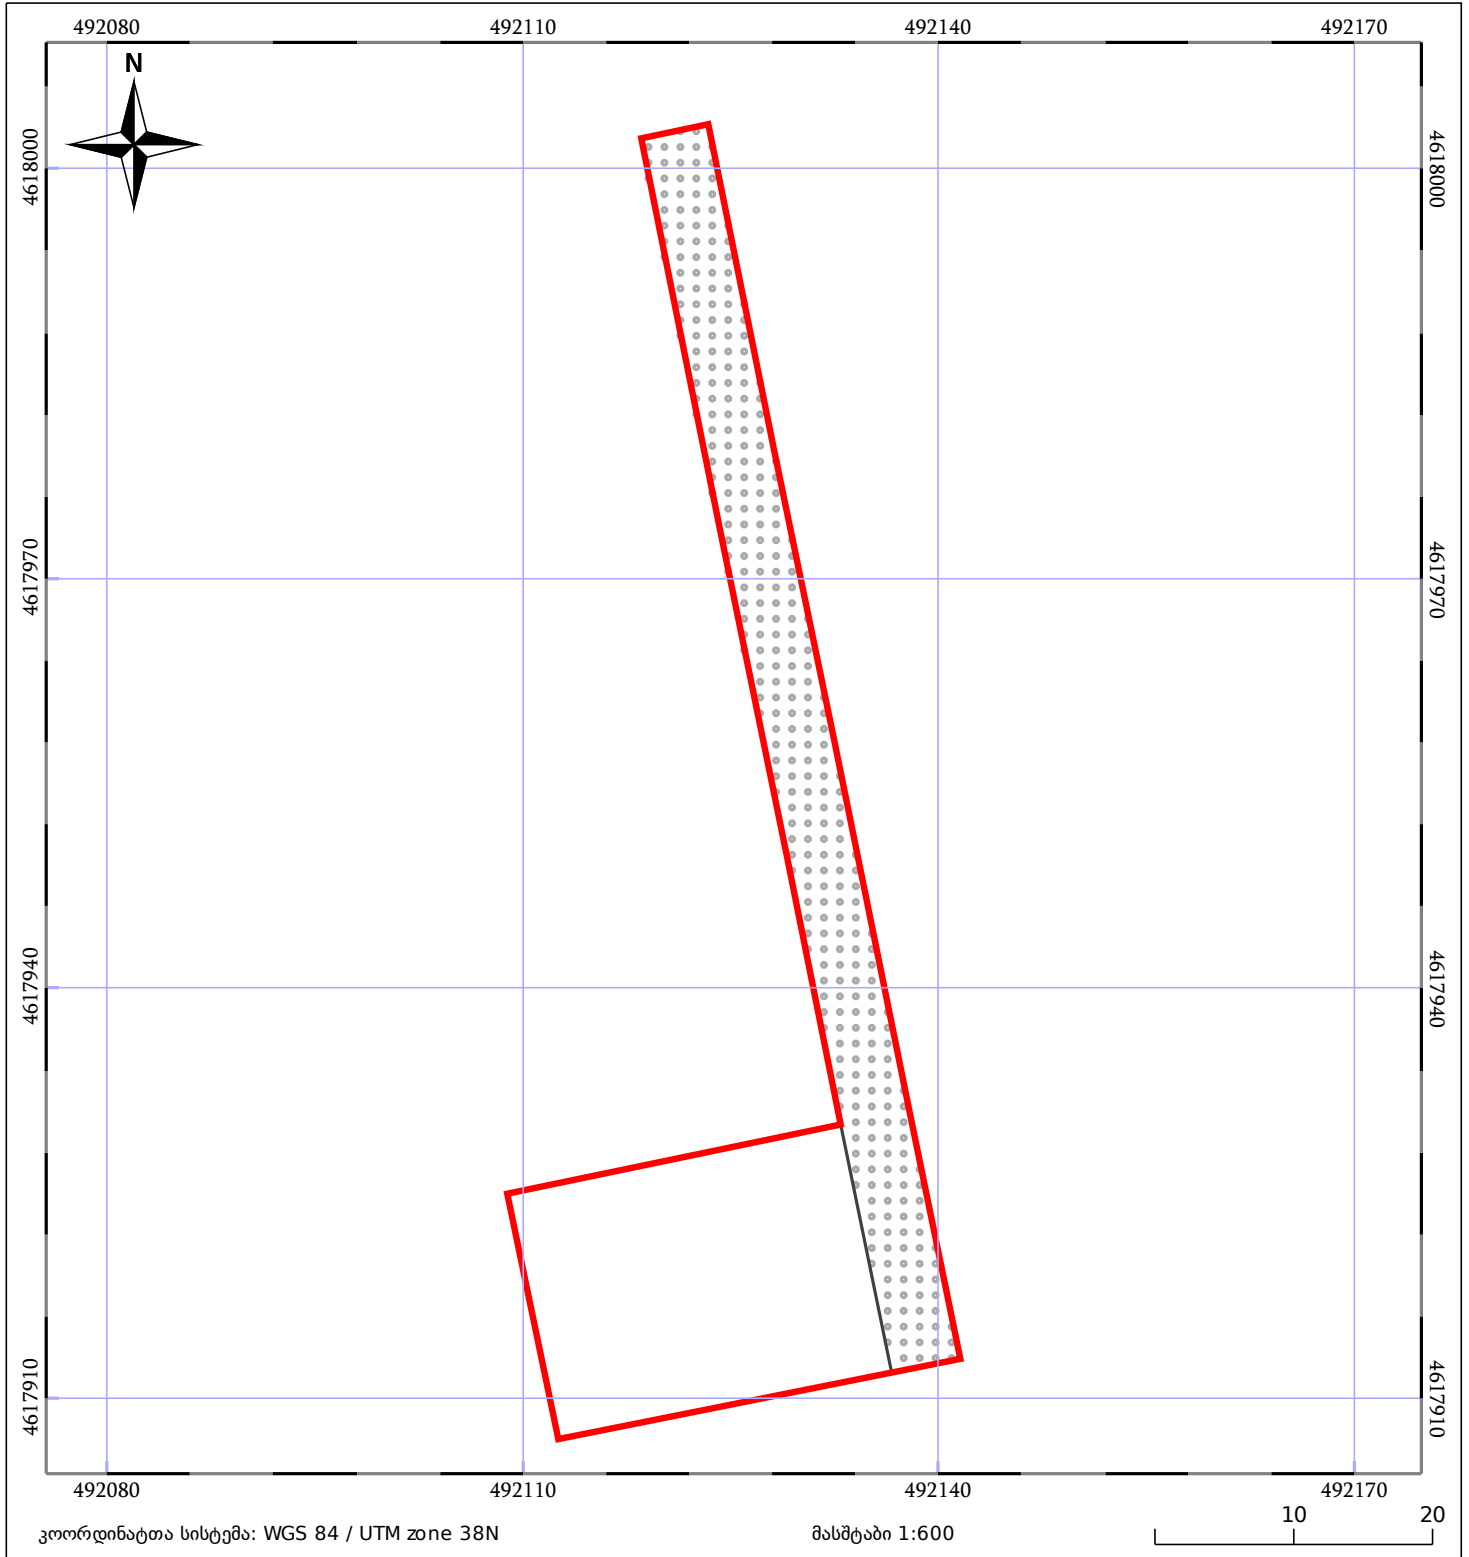

05/25 მშენებარე ნაკებობა	05/25 მენობა/ნაკებობა	ტყის ფონდი
ნაკვეთის საკადასტრო საზღვარი	საზომრივი ნაკებობა	ვალდებულება