


მიწის ნაკვეთის საკადასტრო კოდი: 54 09 54 176
 განცხადების რეგისტრაციის ნომერი: 882020252865
 მიწის ნაკვეთის ფართობი: 5101 კვ.მ.

დანიშნულება: მომზადების თარიღი: 22.05.20

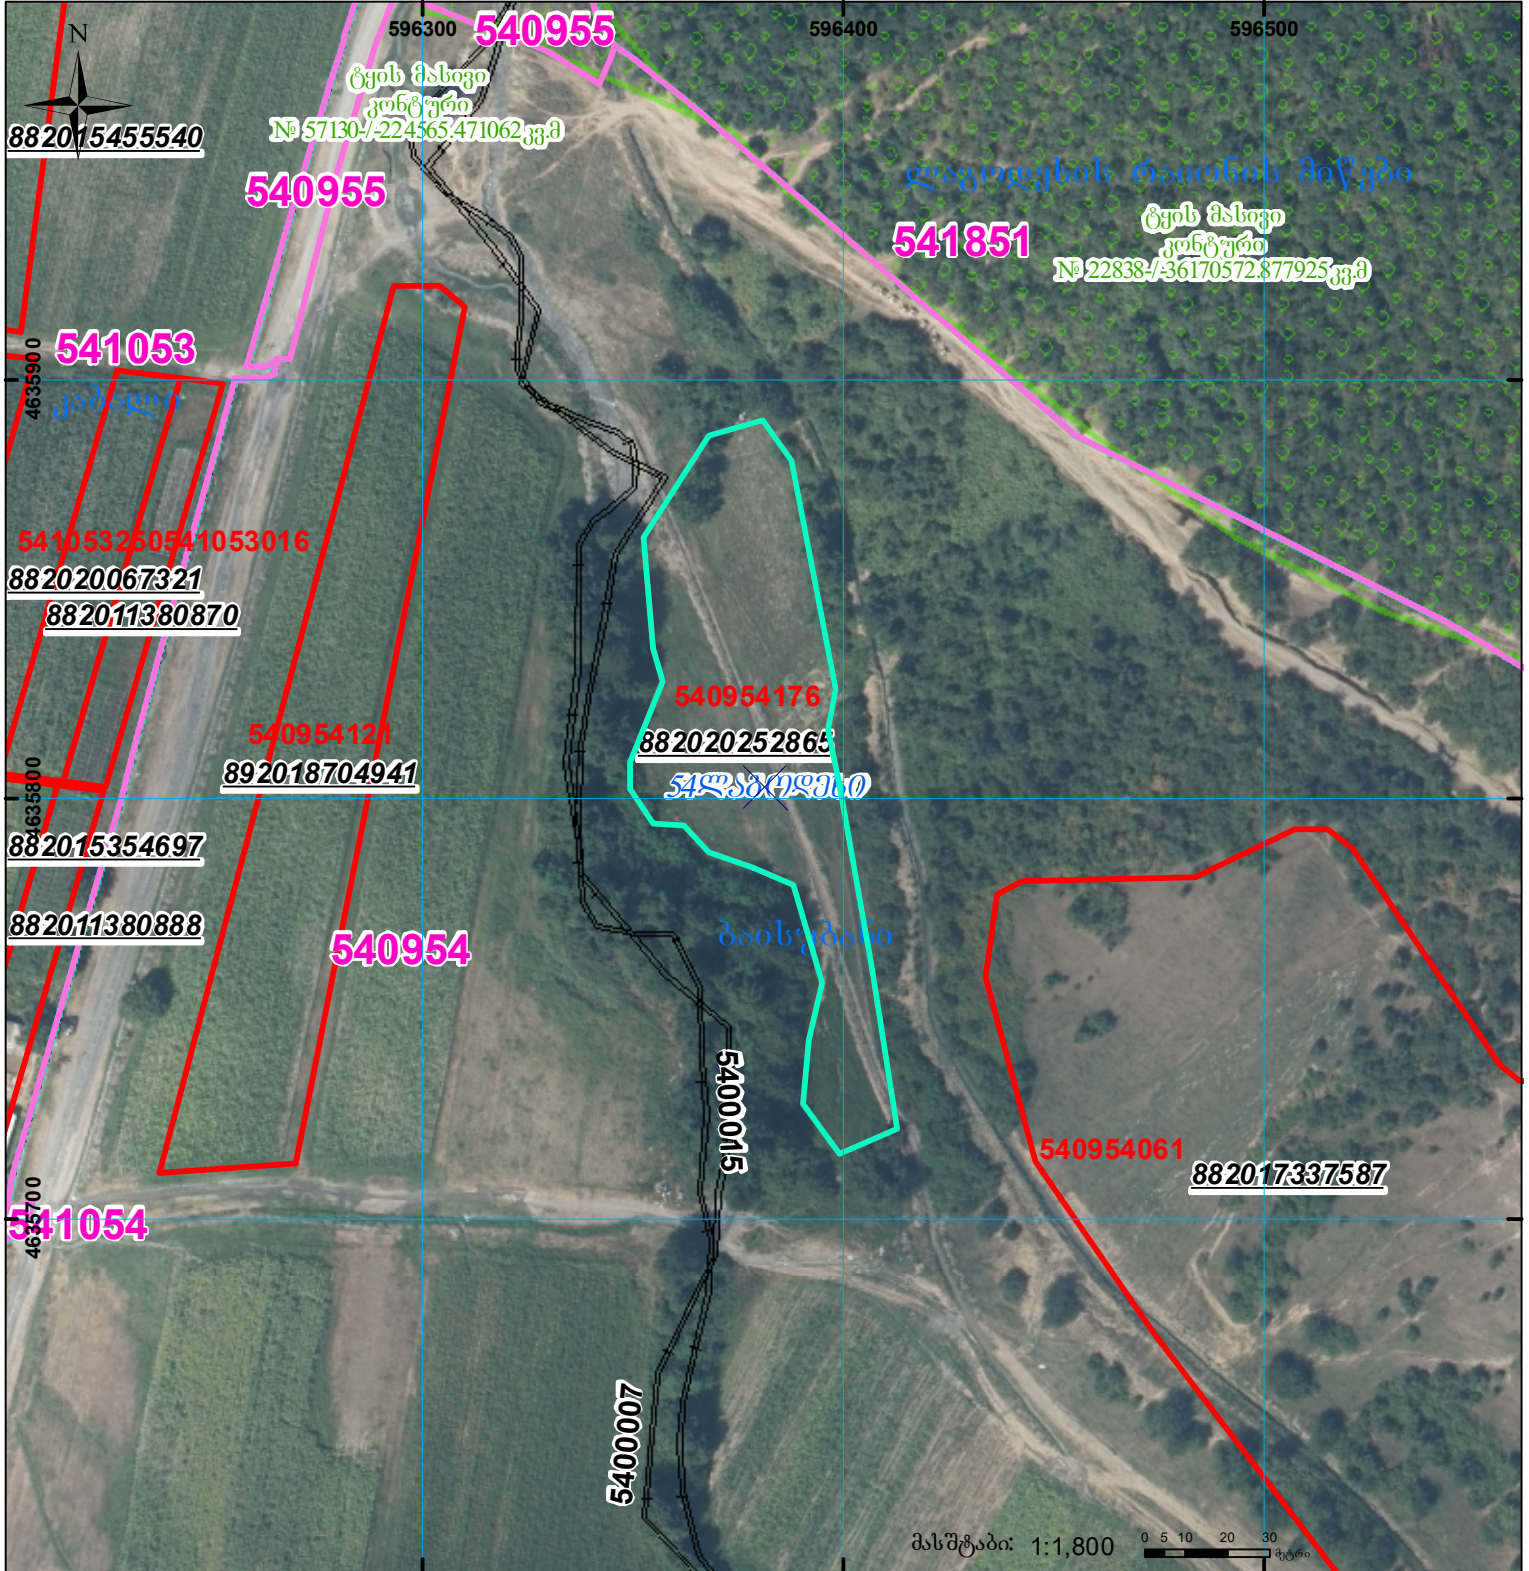

	შენიშნული ნაკვეთი, პირობითი ნომერით/სართულიანობა		კალდებულება		საზობრივი ნაკვეთი
	მიწის ნაკვეთის საკადასტრო საზღვარი		შუენებარე ნაკვეთი		

UTM (საერთაშორისო) სისტემის კოორდ.