


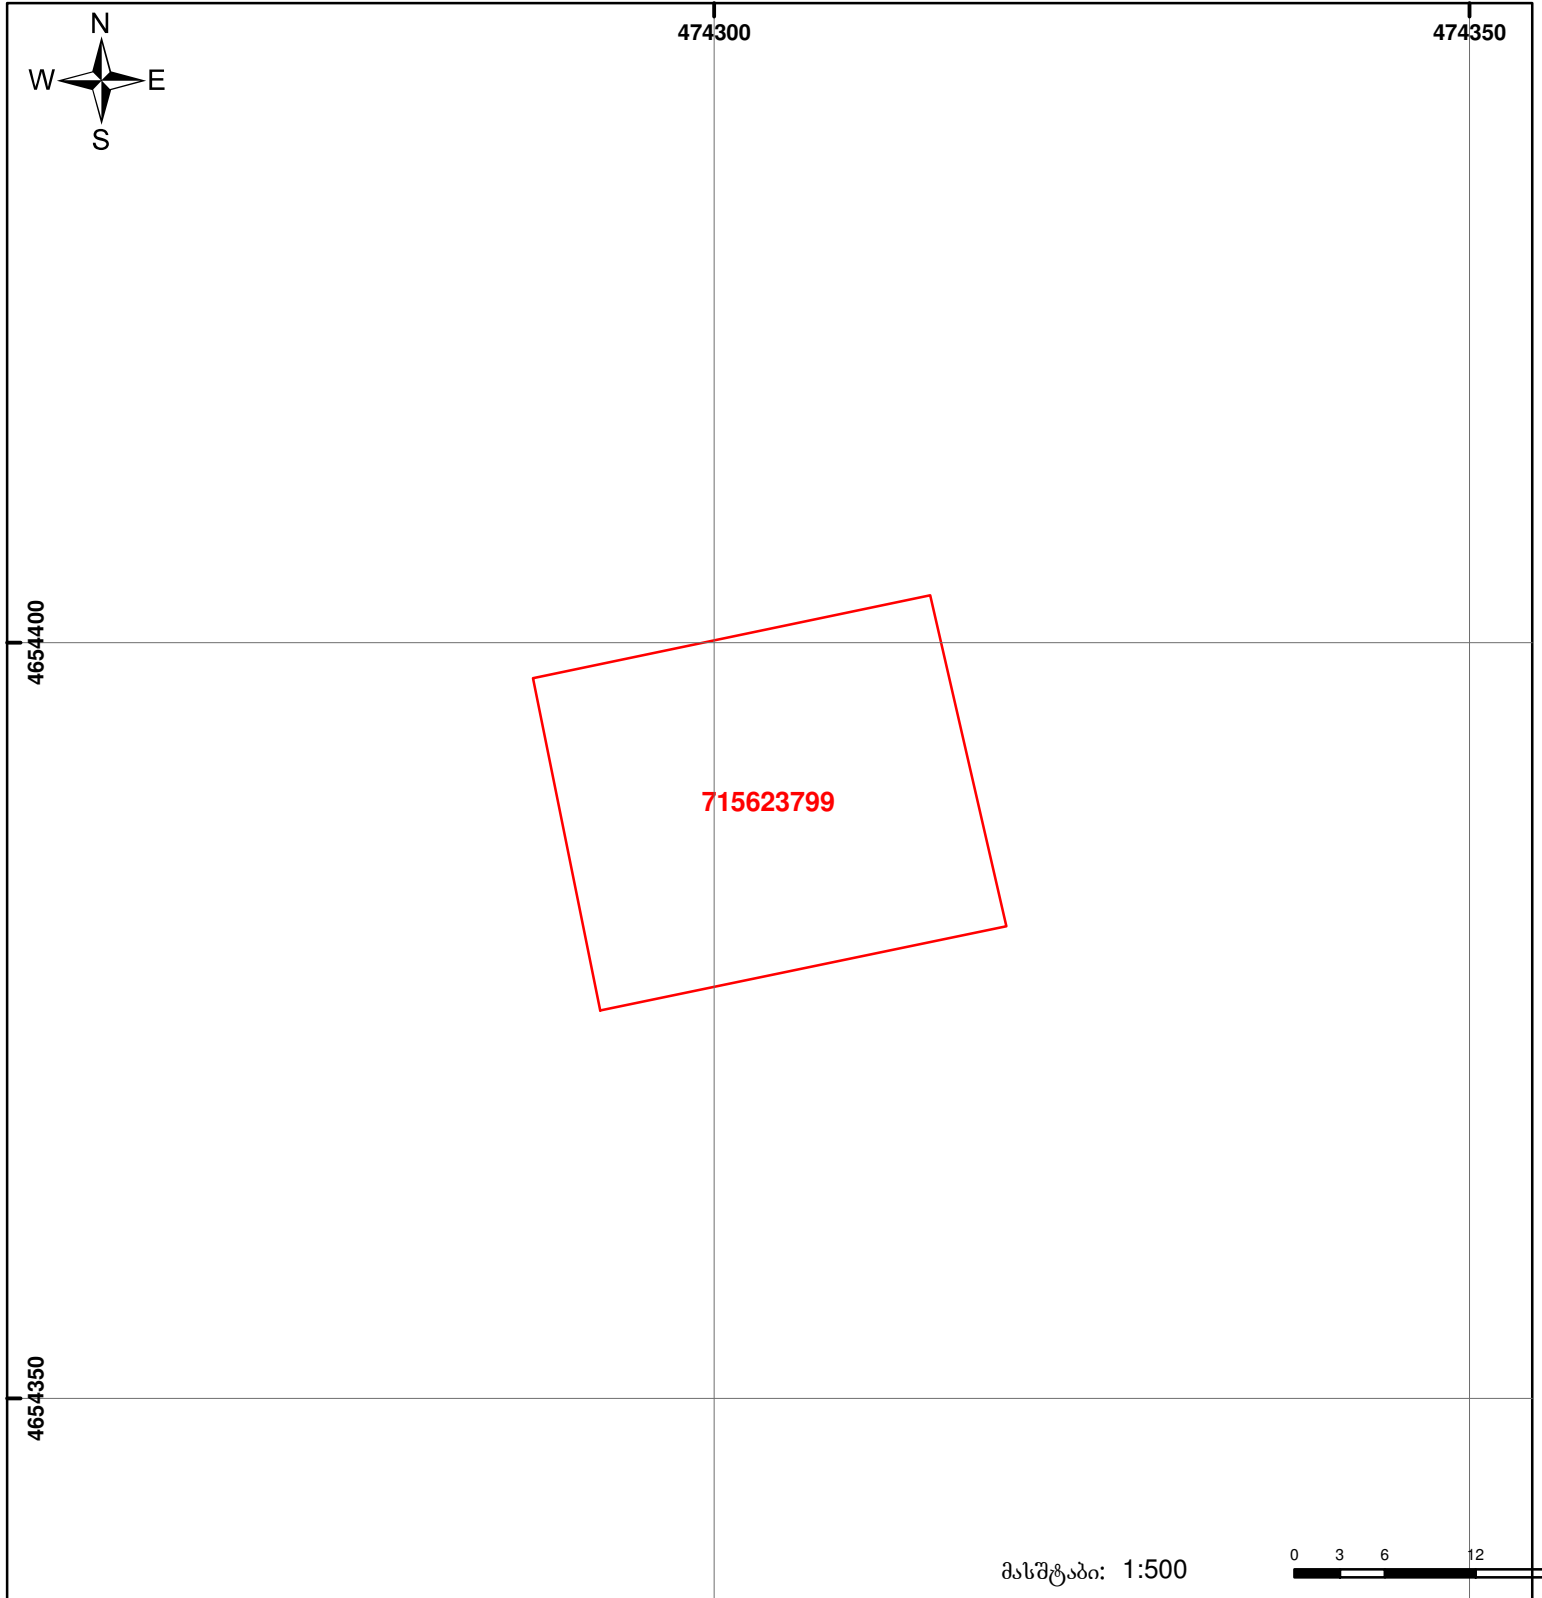

საქართველოს იუსტიციის სამინისტრო
საჯარო რეგისტრის ეროვნული სააგენტო
საკადასტრო გეგმა

მიწის ნაკვეთის საკადასტრო კოდი: 71 56 23 799
ბანცხალების რეგისტრაციის ნომერი: 882012265508
მიწის ნაკვეთის ფართობი: 609 კვ.მ.
დანიშნულება: სასოფლო-სამეურნეო
კატეგორია:
მოგზალების თარიღი: 12.06.12



	შენიშვნა-ნაგებობა, პირობითი ნომერი/სართულიანობა		ვადლებულება		საზობრივი ნაგებობა
	მიწის ნაკვეთის საკადასტრო საზღვარი		მშენებარე ნაგებობა		

0.00
00°0' UTM (საერთაშორისო) სისტემის კოორდ.