


ნაკვეთი ფარავს ბზას

მიწის ნაკვეთის საკადასტრო კოდი: 74 01 11 376
 განცხადების რეგისტრაციის ნომერი: 882019663335
 მიწის ნაკვეთის ფართობი: 800 კვ.მ.
 დანიშნულება:
 მომზადების თარიღი: 15.08.19

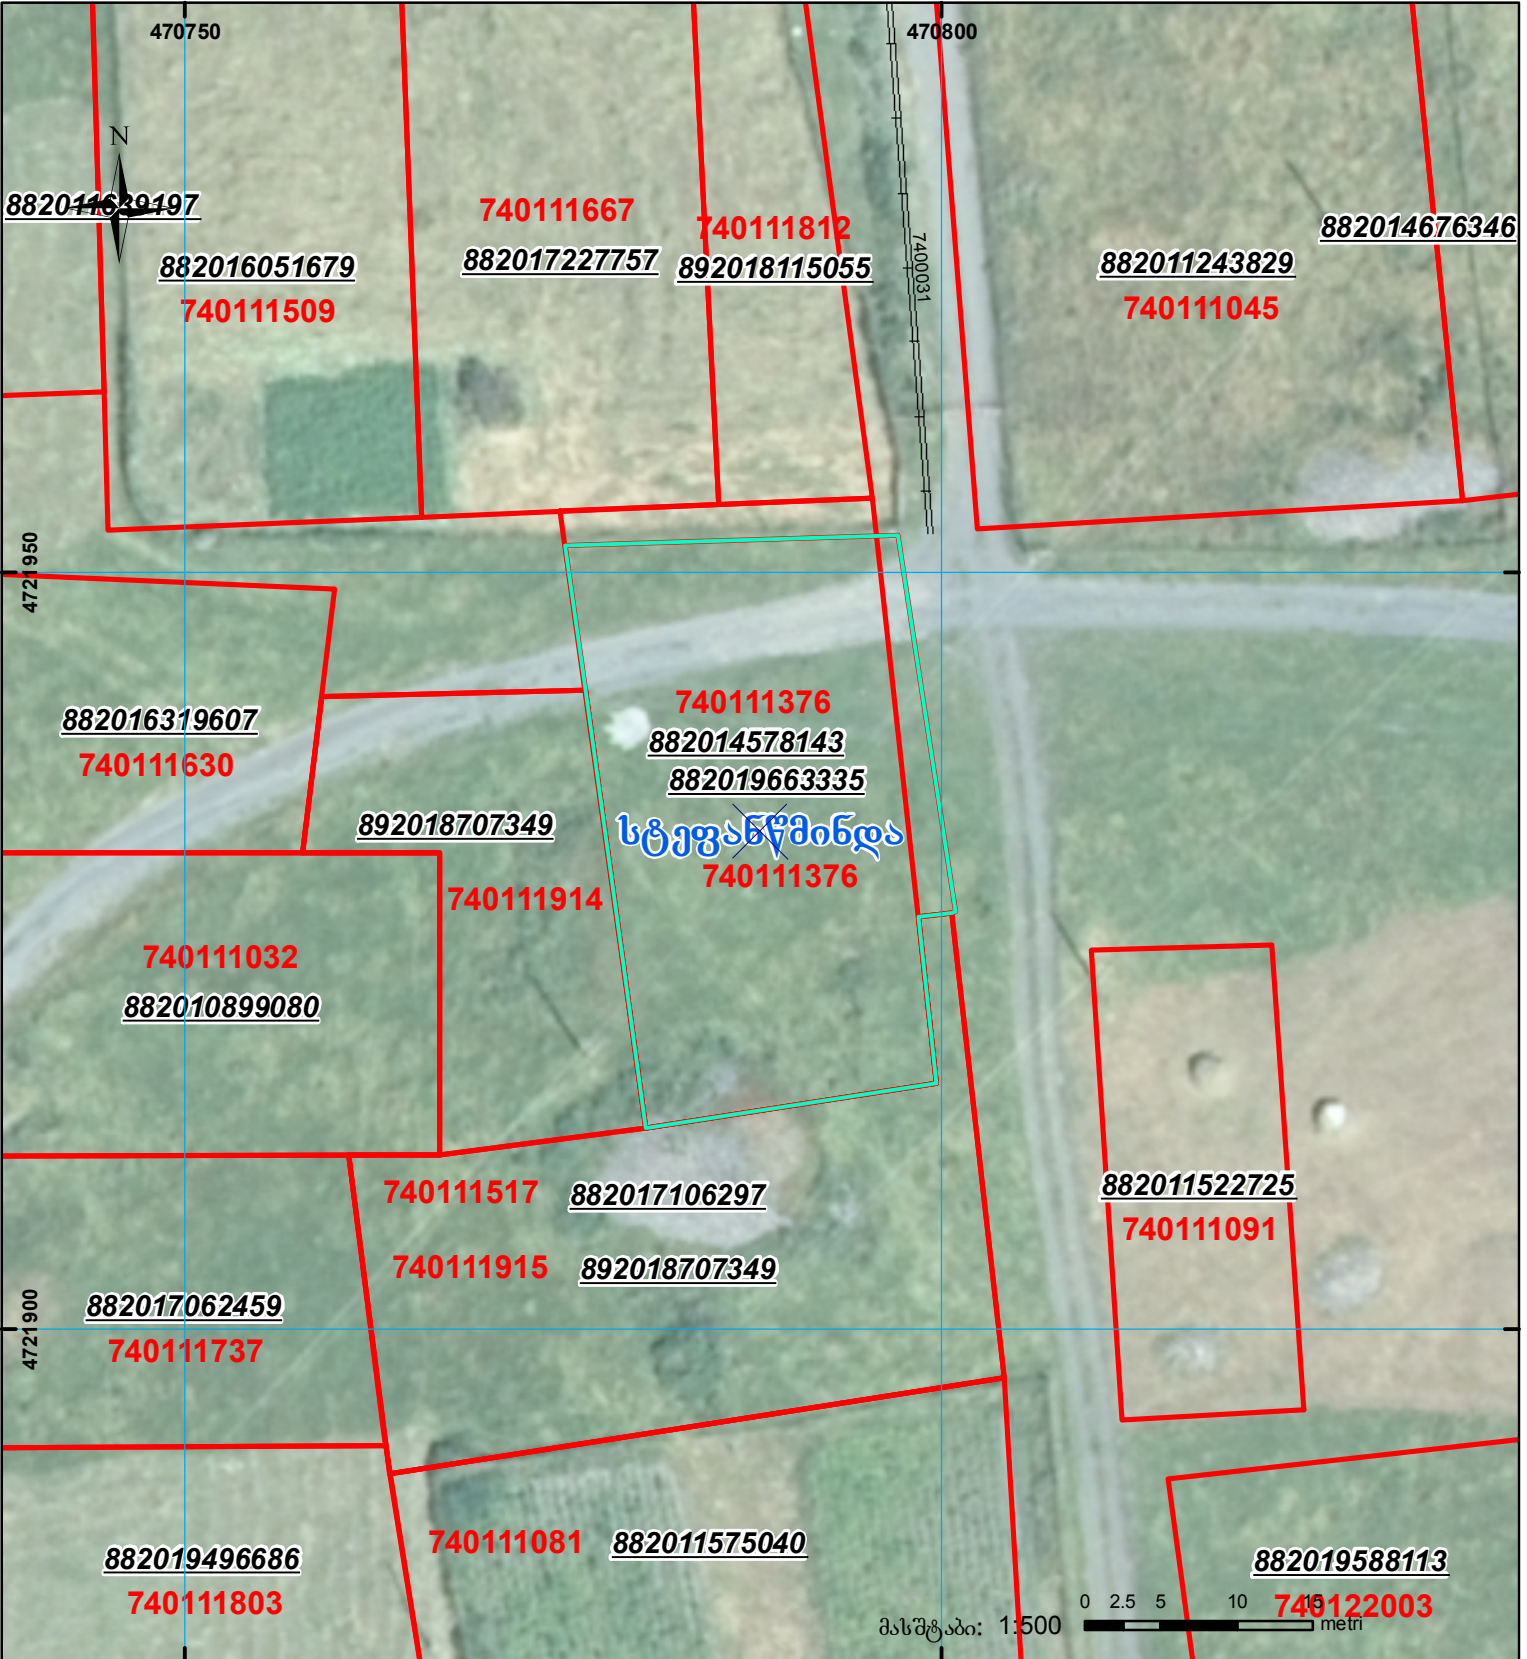

	შენიშნა-ნაგებობა, პირობითი ნომერი/სართულიანობა		კალდეულება		საზობრივი ნაგებობა
	მიწის ნაკვეთის საკადასტრო საზღვარი		შენიშნა-ნაგებობა		

საჯარო რეესტრის ეროვნული სააგენტო: თბილისი 0102 წმ. ნიკოლოზის/ნ. ჩხეიძის ქ. 2 ტელ: (995 32) 91 04 27; ფაქსი: (995 32) 91 03 41

UTM (საერთაშორისო) სისტემის კოორდ.