


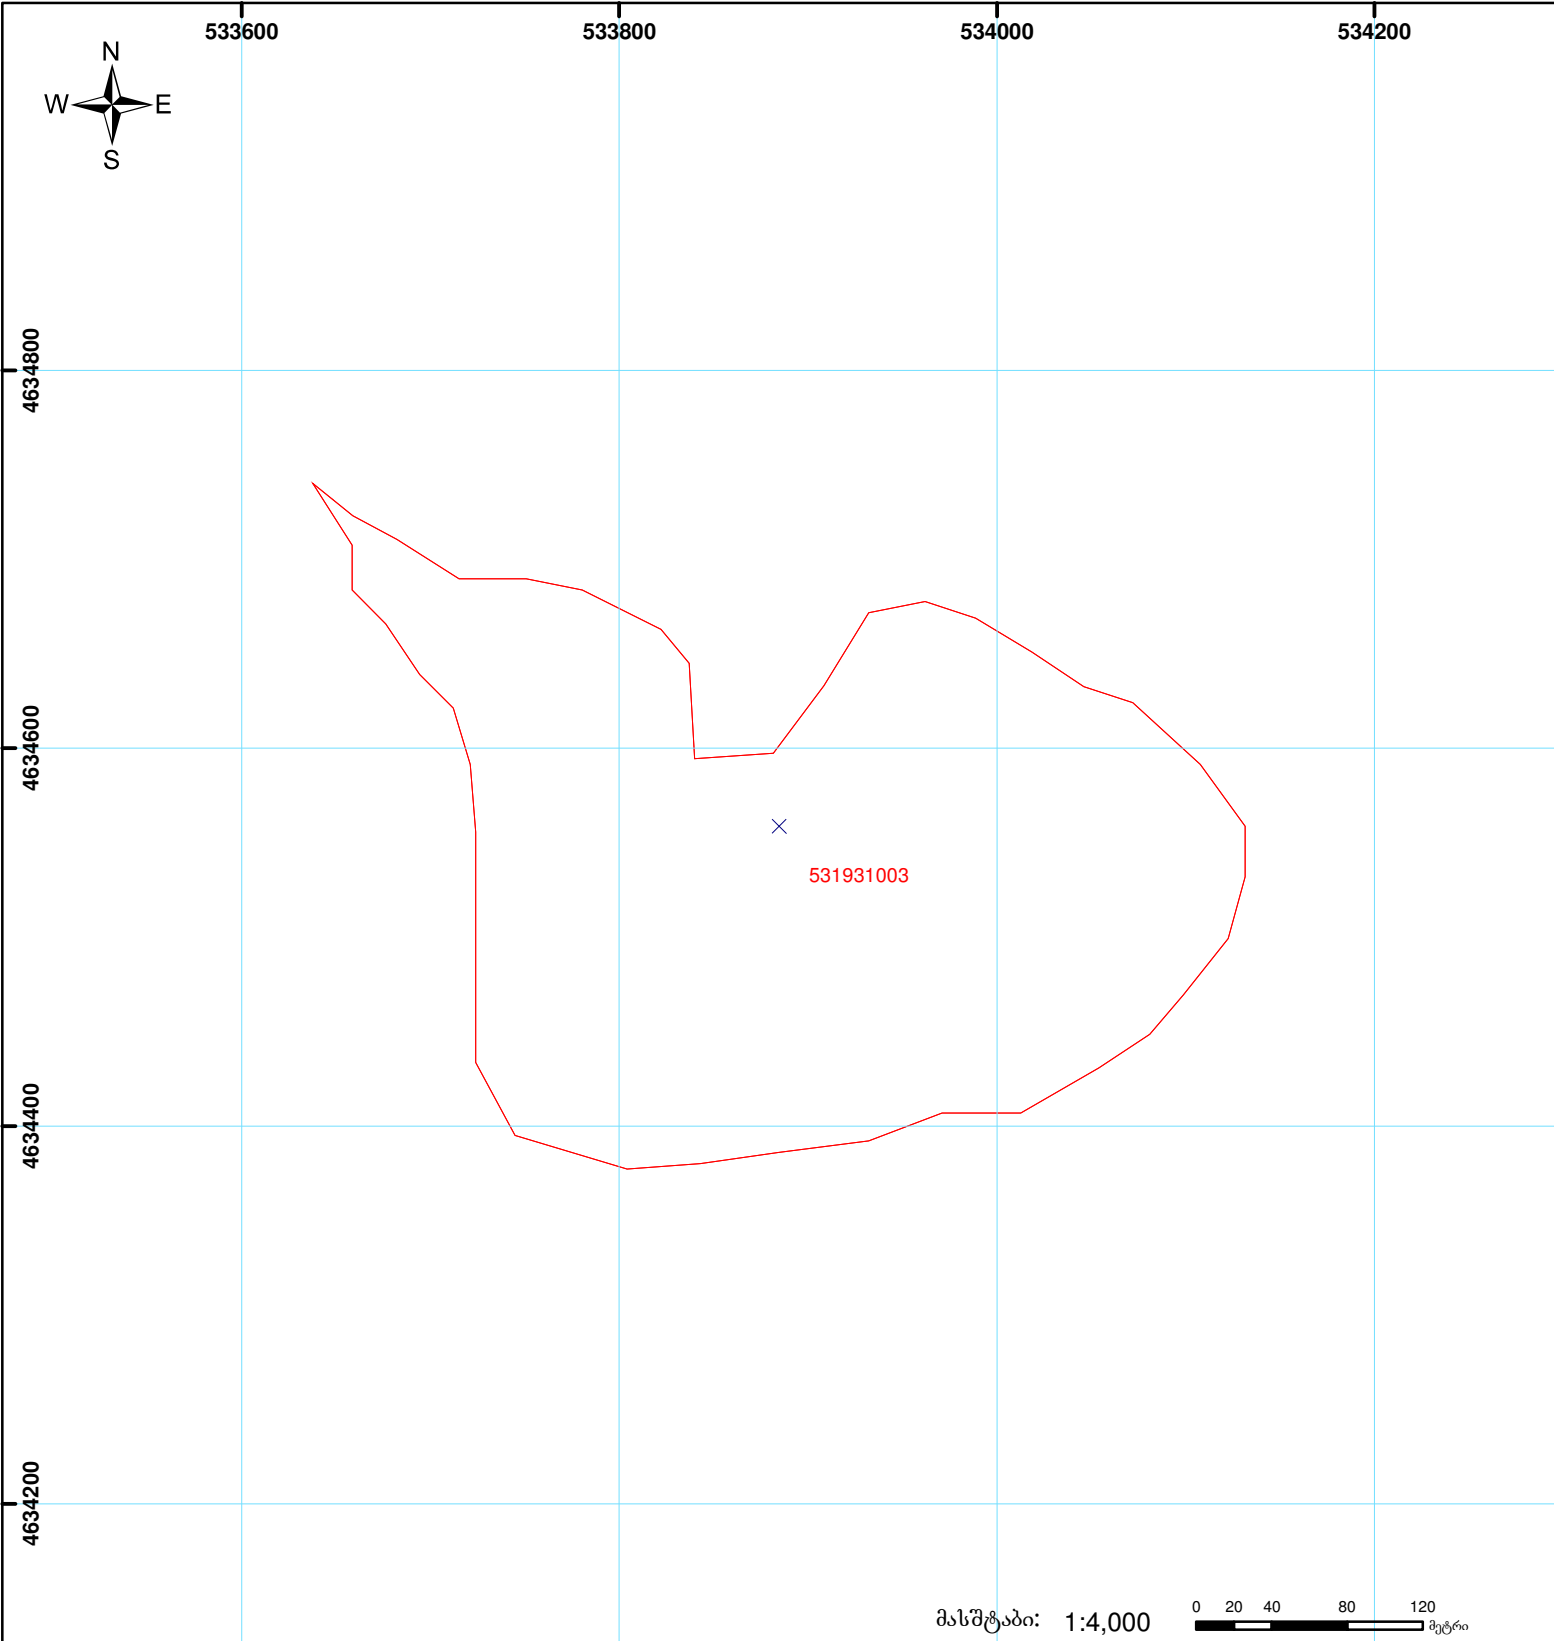

**საჯარო რეესტრის ეროვნული სააგენტოს  
თელავის სარეგისტრაციო სამსახური  
საკადასტრო გეგმა**

მიწის ნაკვეთის საკადასტრო კოდი: 53 19 31 003  
 განცხადების რეგისტრაციის ნომერი: 882008251900  
 მიწის ნაკვეთის ფართობი: 100019 კვ.მ.  
 დანიშნულება: სასოფლო-სამეურნეო  
 კატეგორია: საძოვარი  
 მომზადების თარიღი: 12.08.08



	შენიშვნა-ნაგებობა, პირობითი ნომერი/სართულიანობა		სერვიტუტი		საზობრივი ნაგებობა
	მიწის ნაკვეთის საკადასტრო საზღვარი		მშენებარე ნაგებობა		

0.00  
00:0  
UTM (საერთაშორისო)  
სისტემის კოორდ.