


მიწის ნაკვეთის საკადასტრო კოდი: 222613003
 განცხადების რეგისტრაციის ნომერი: 882022464983
 მიწის ნაკვეთის ფართობი: 1573 კვ.მ.
 დანიშნულება: 30.06.22
 მომზადების თარიღი:

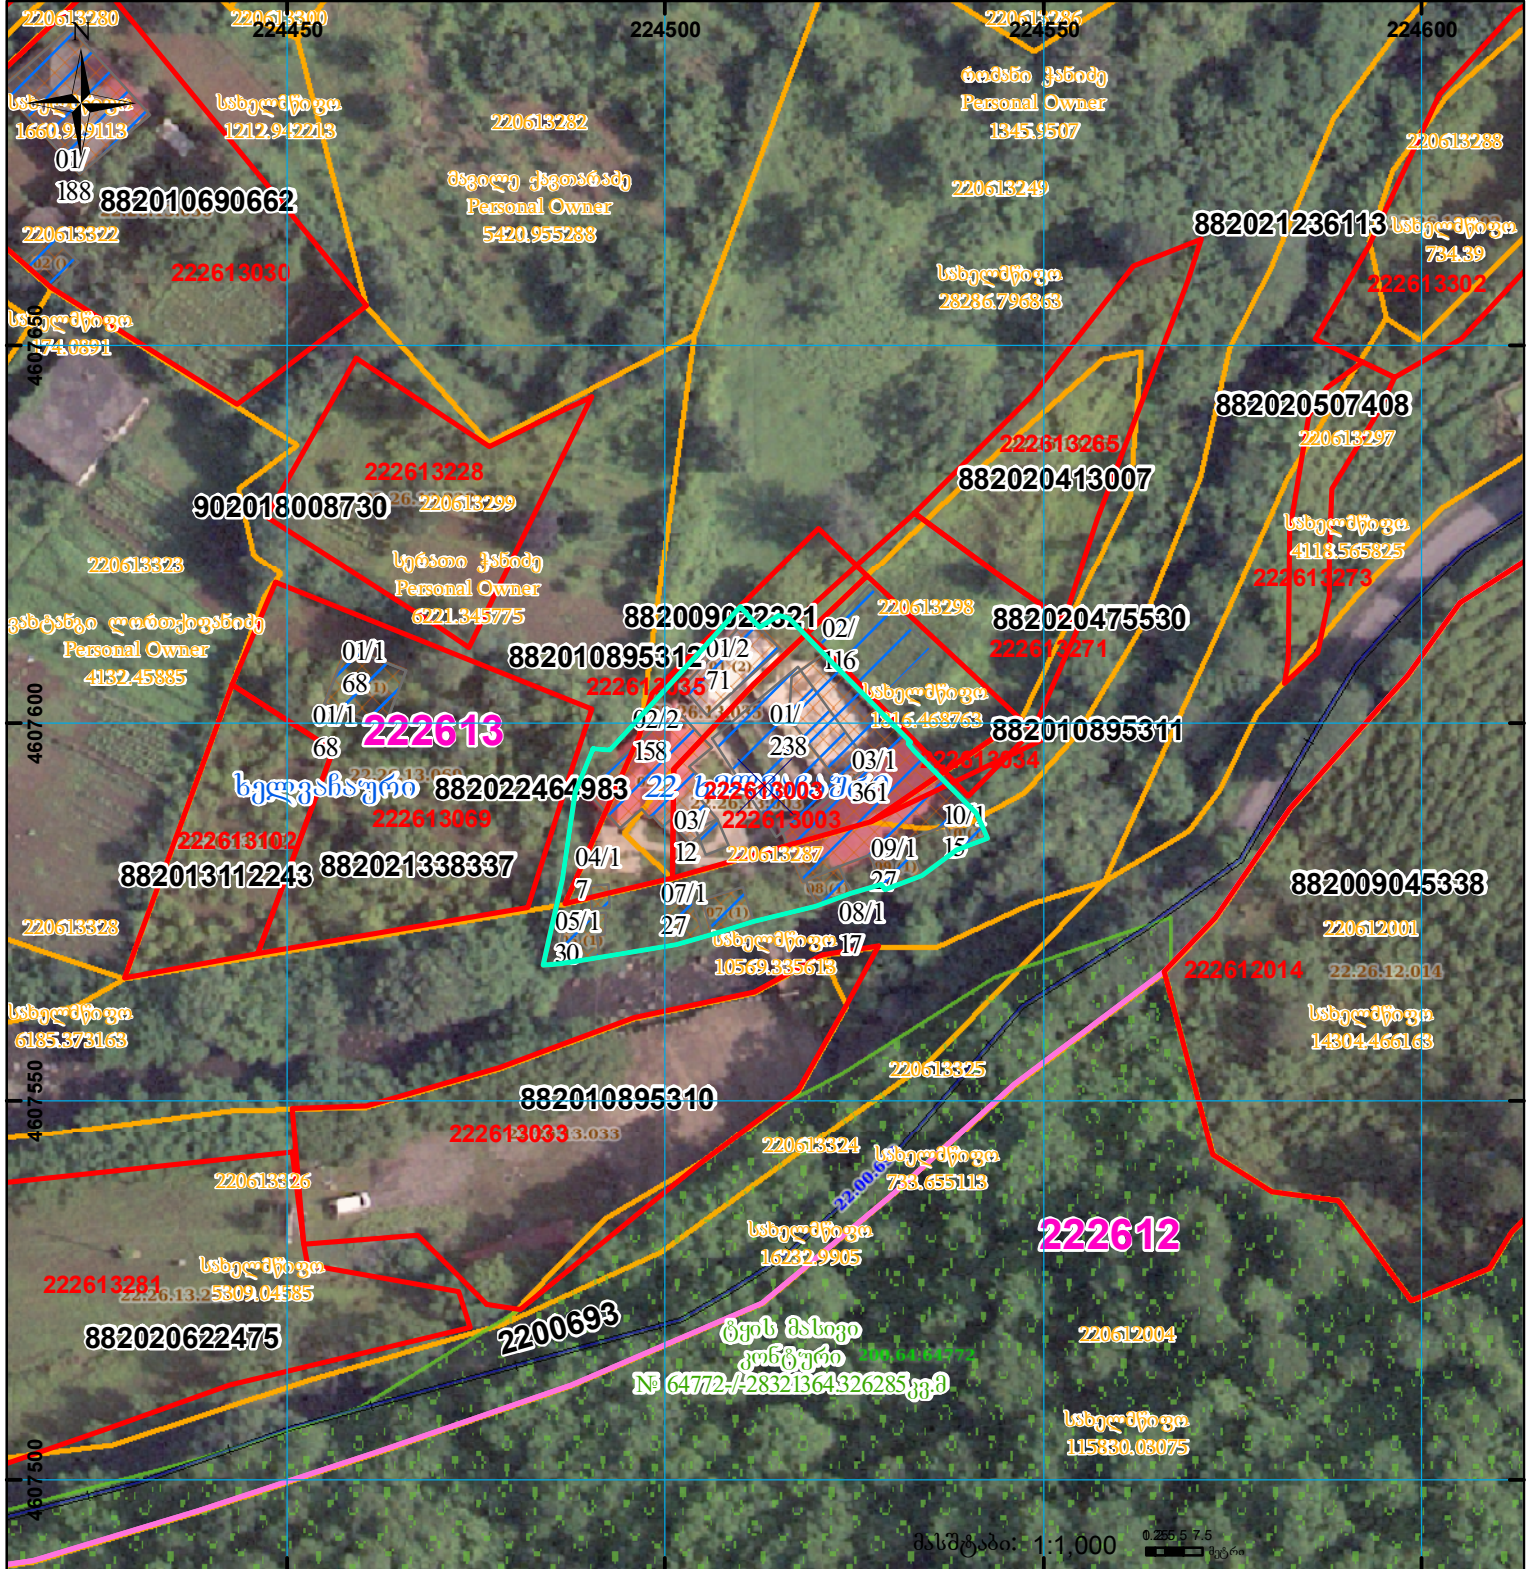

	შენიშვნა-ნაკვეთი, პირობითი ნომერი/სართულიანობა		კალდებულება		სარეგისტრაციოდ წარმოდგენილი ნაკვეთი
	მიწის ნაკვეთის საკადასტრო საზღვარი		შუენებარე ნაკვეთობა		საზობრივი ნაკვეთობა

UTM (საერთაშორისო) სისტემის კოორდ.