




საჯარო რეგისტრის
ეროვნული სააგენტო

საქართველოს იუსტიციის სამინისტრო
საჯარო რეგისტრის ეროვნული სააგენტო

საკადასტრო გეგმა

მიწის ნაკვეთის საკადასტრო კოდი: 01.17.01.101.008
განცხადების რეგისტრაციის ნომერი: 882011297705
მიწის ნაკვეთის ფართობი: 325 კვ.მ.
დანიშნულება: არასასოფლო-სამეურნეო
მომზადების თარიღი 23.06.11

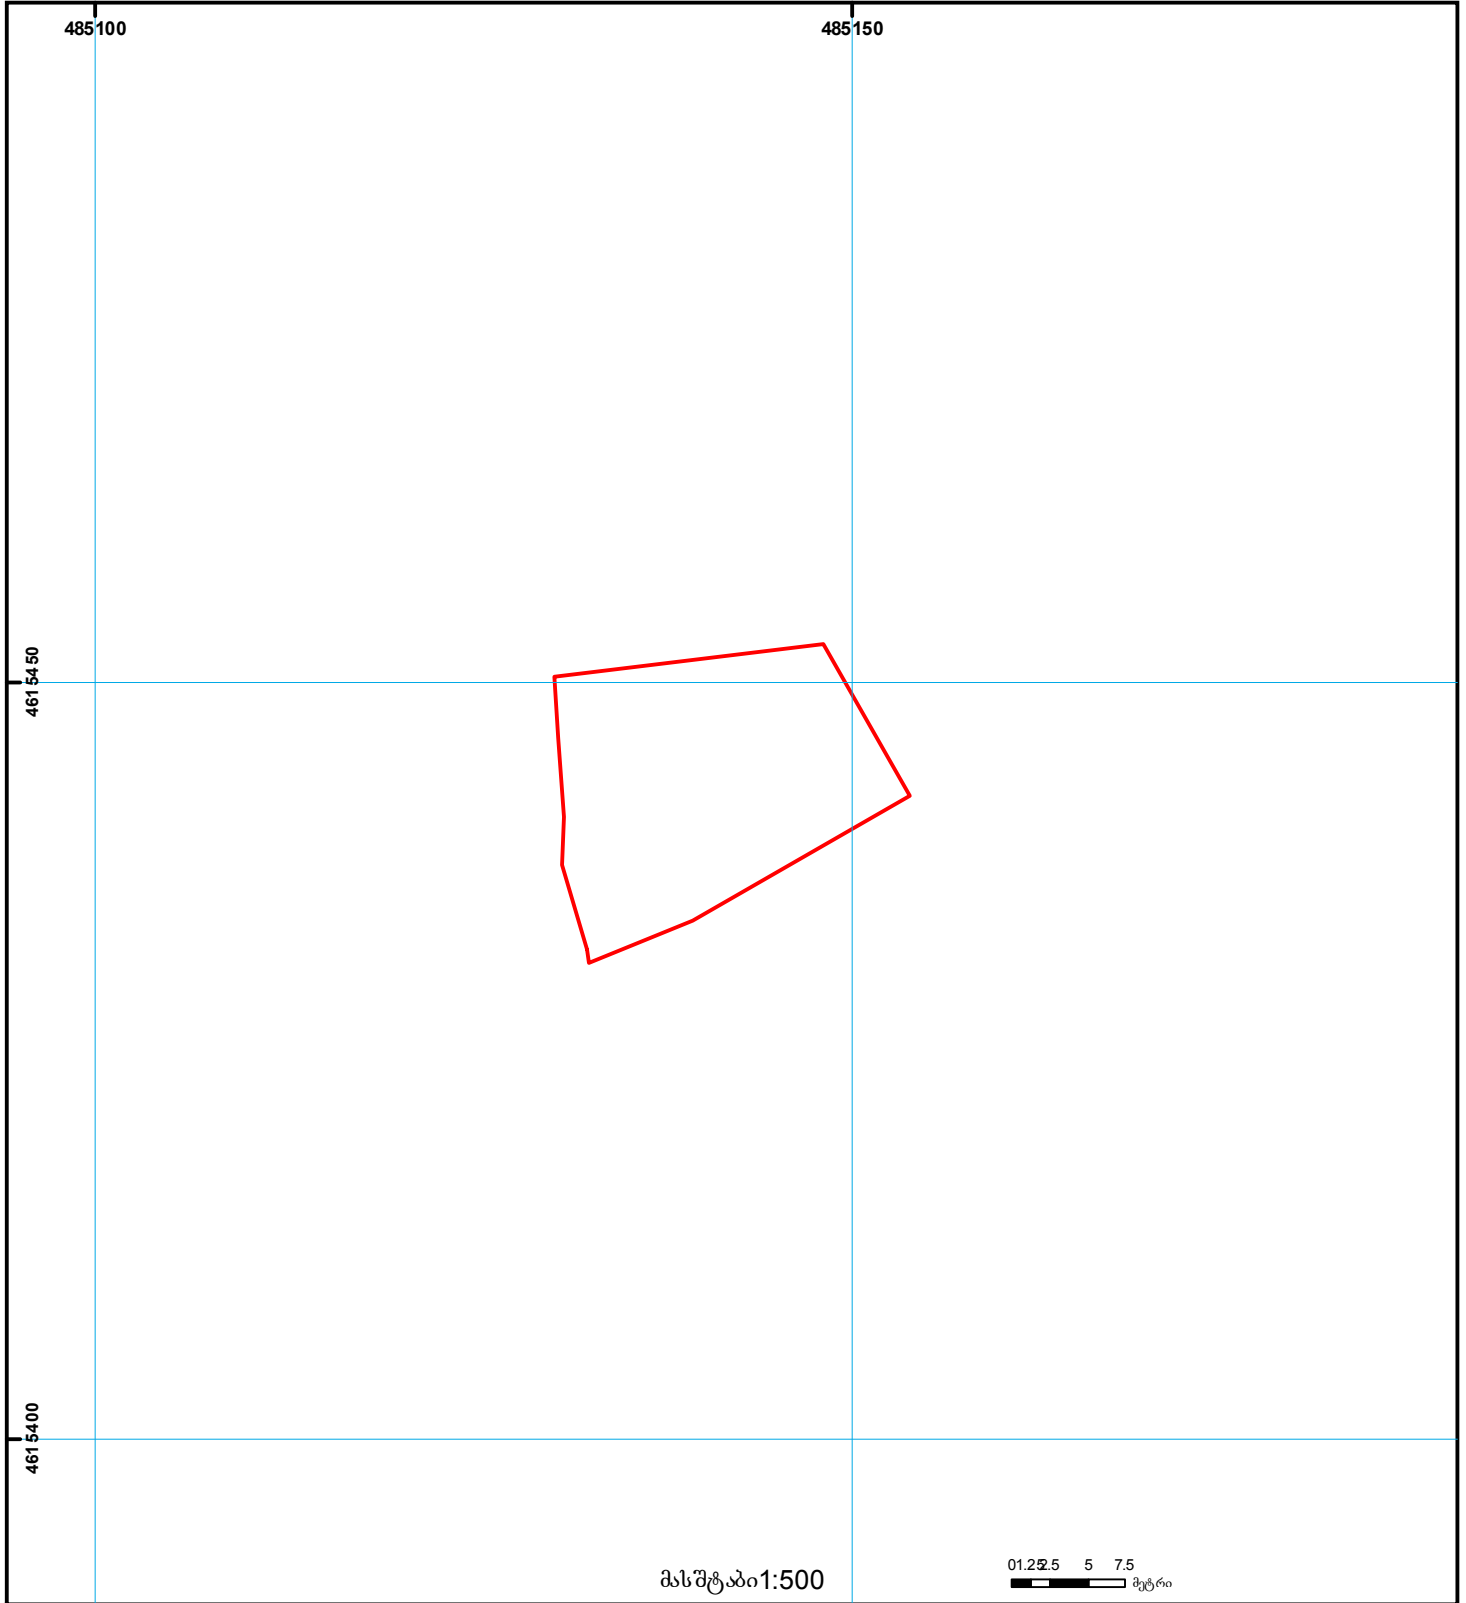

მასშტაბი 1:500

0 1.25 5 7.5
მეტრი

- | | | | | | | |
|--|--|--|-------------------|--|---------------------|--|
| | შენიშნული ნაკვეთი,
პირობითი ნომერი/სართულიანობა | | ვალდებულება | | საზღვრივი ნაკვეთი |
000
(საერთაშორისო)
UTM სისტემის კოორდ. |
| | მიწის ნაკვეთის საკადასტრო საზღვარი | | მშენებარე ნაკვეთი | | მიწის ქვეშა ნაკვეთი | |