




საკადასტრო გეგმა

საქართველოს რეესტრის ეროვნული სააგენტო

საკადასტრო კოდი: **72.16.24.300**
განცხადების ნომერი: **882025234050**
მომზადების თარიღი: **10/03/2025**

ნაკვეთის დანიშნულება:
ფართობი:
ვალდებულების ფართობი:

არასასოფლო-სამეურნეო
342 კვ.მ (WGS 84 / UTM zone 38N)
91 კვ.მ (WGS 84 / UTM zone 38N)

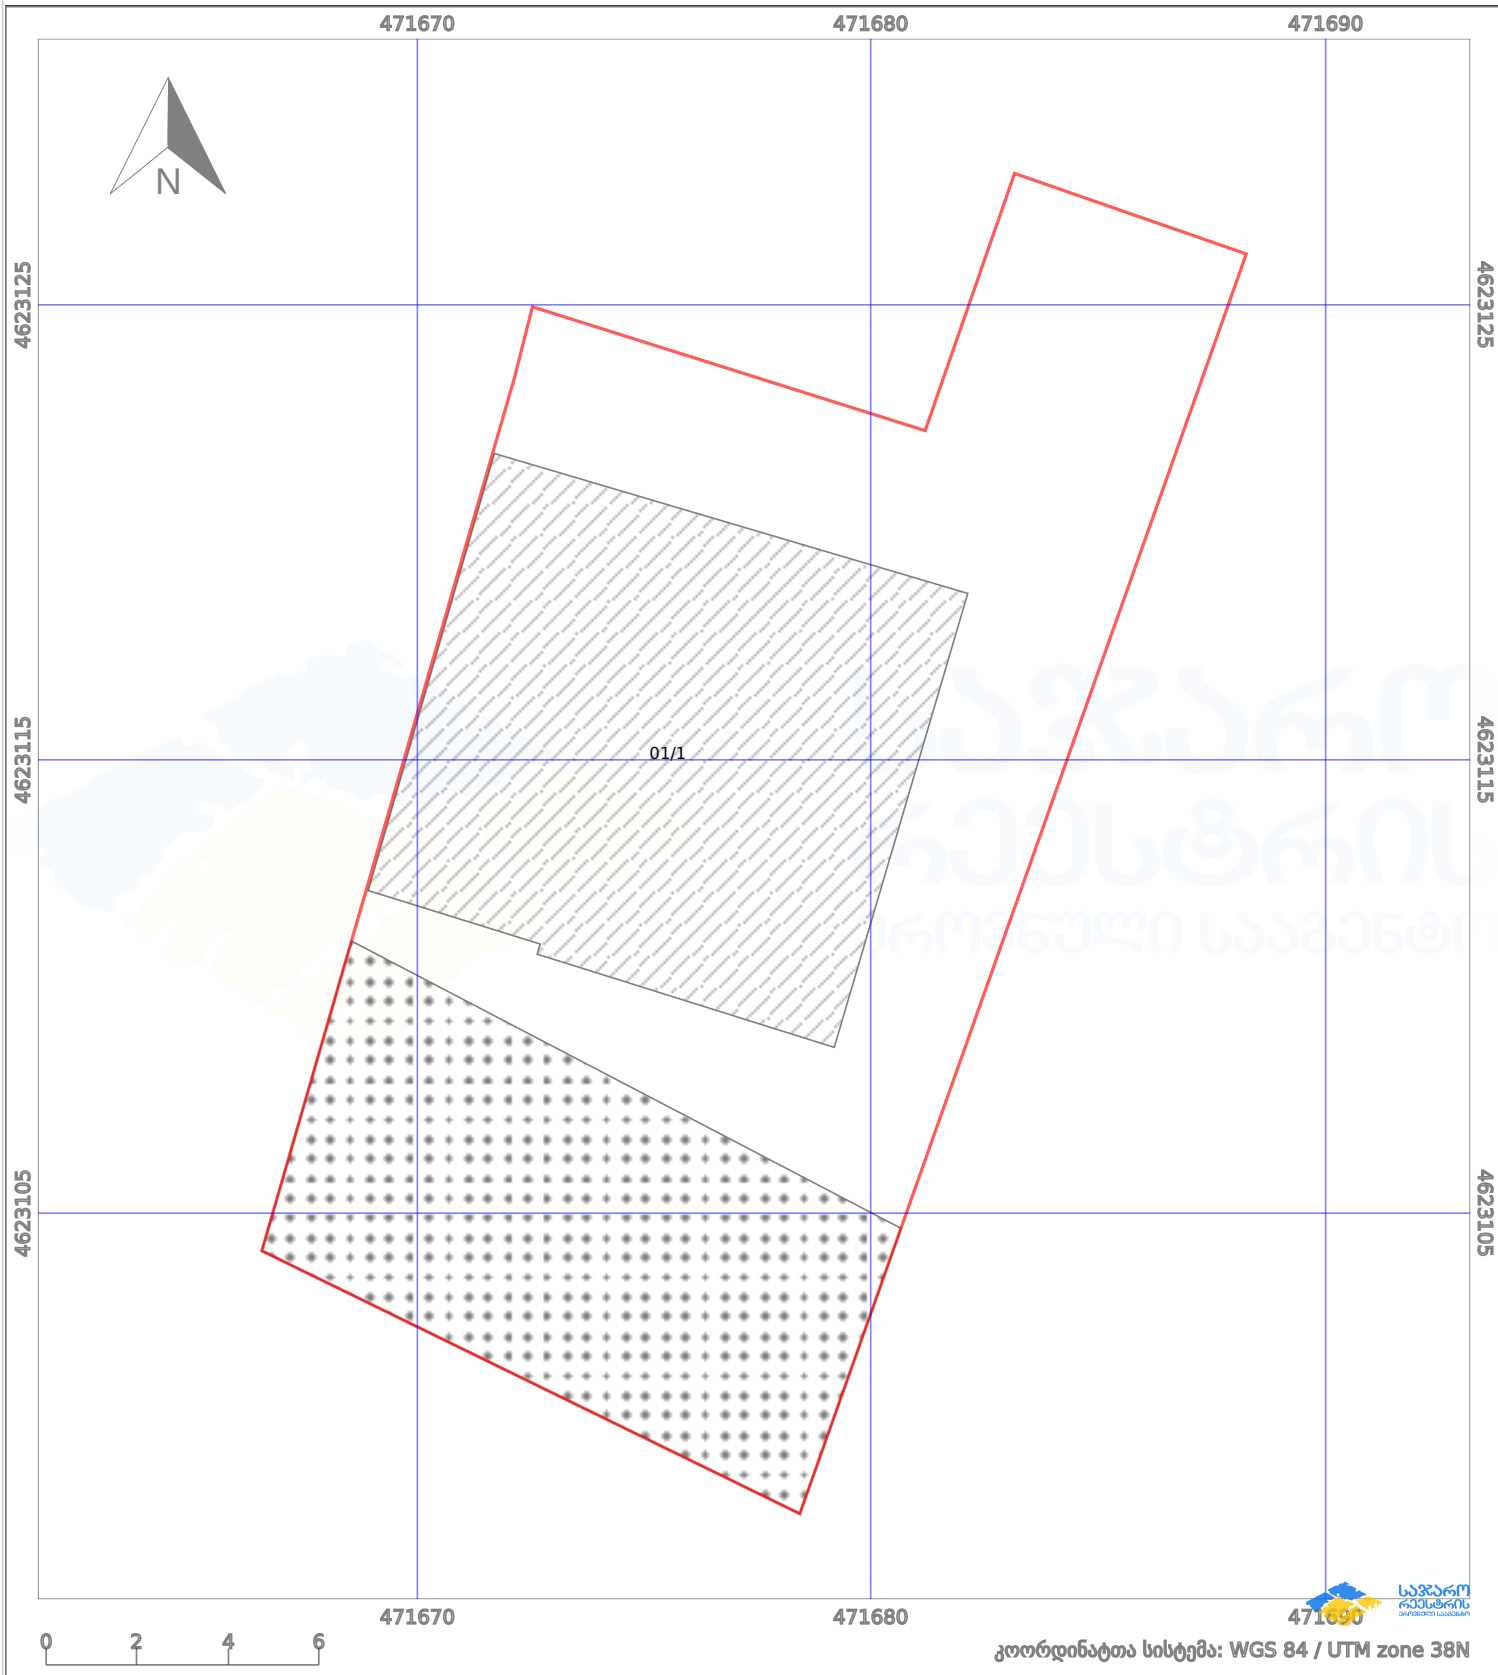

პირობითი აღნიშვნები:

	ნაკვეთის საზღვარი		მშენებარე ნაგებობა		02/4	აშენებული ნაგებობა		მინისქვეშა ნაგებობა
	საზოგადოებრივი ნაგებობა		ტყის ფონდი			ვალდებულება		ქარსაფარი ბოლი