



საკადასტრო გეგმა

საჯარო რეესტრის ეროვნული
სააგენტო

საკადასტრო კოდი: **01.15.05.080.006**

განცხადების ნომერი: **882016715608**


მომზადების თარიღი: **18/10/2016**

ნაკვეთის დანიშნულება:

ფართობი:

არასასოფლო საშენობო

2106 კვ.მ (WGS 84 / UTM zone 38N)

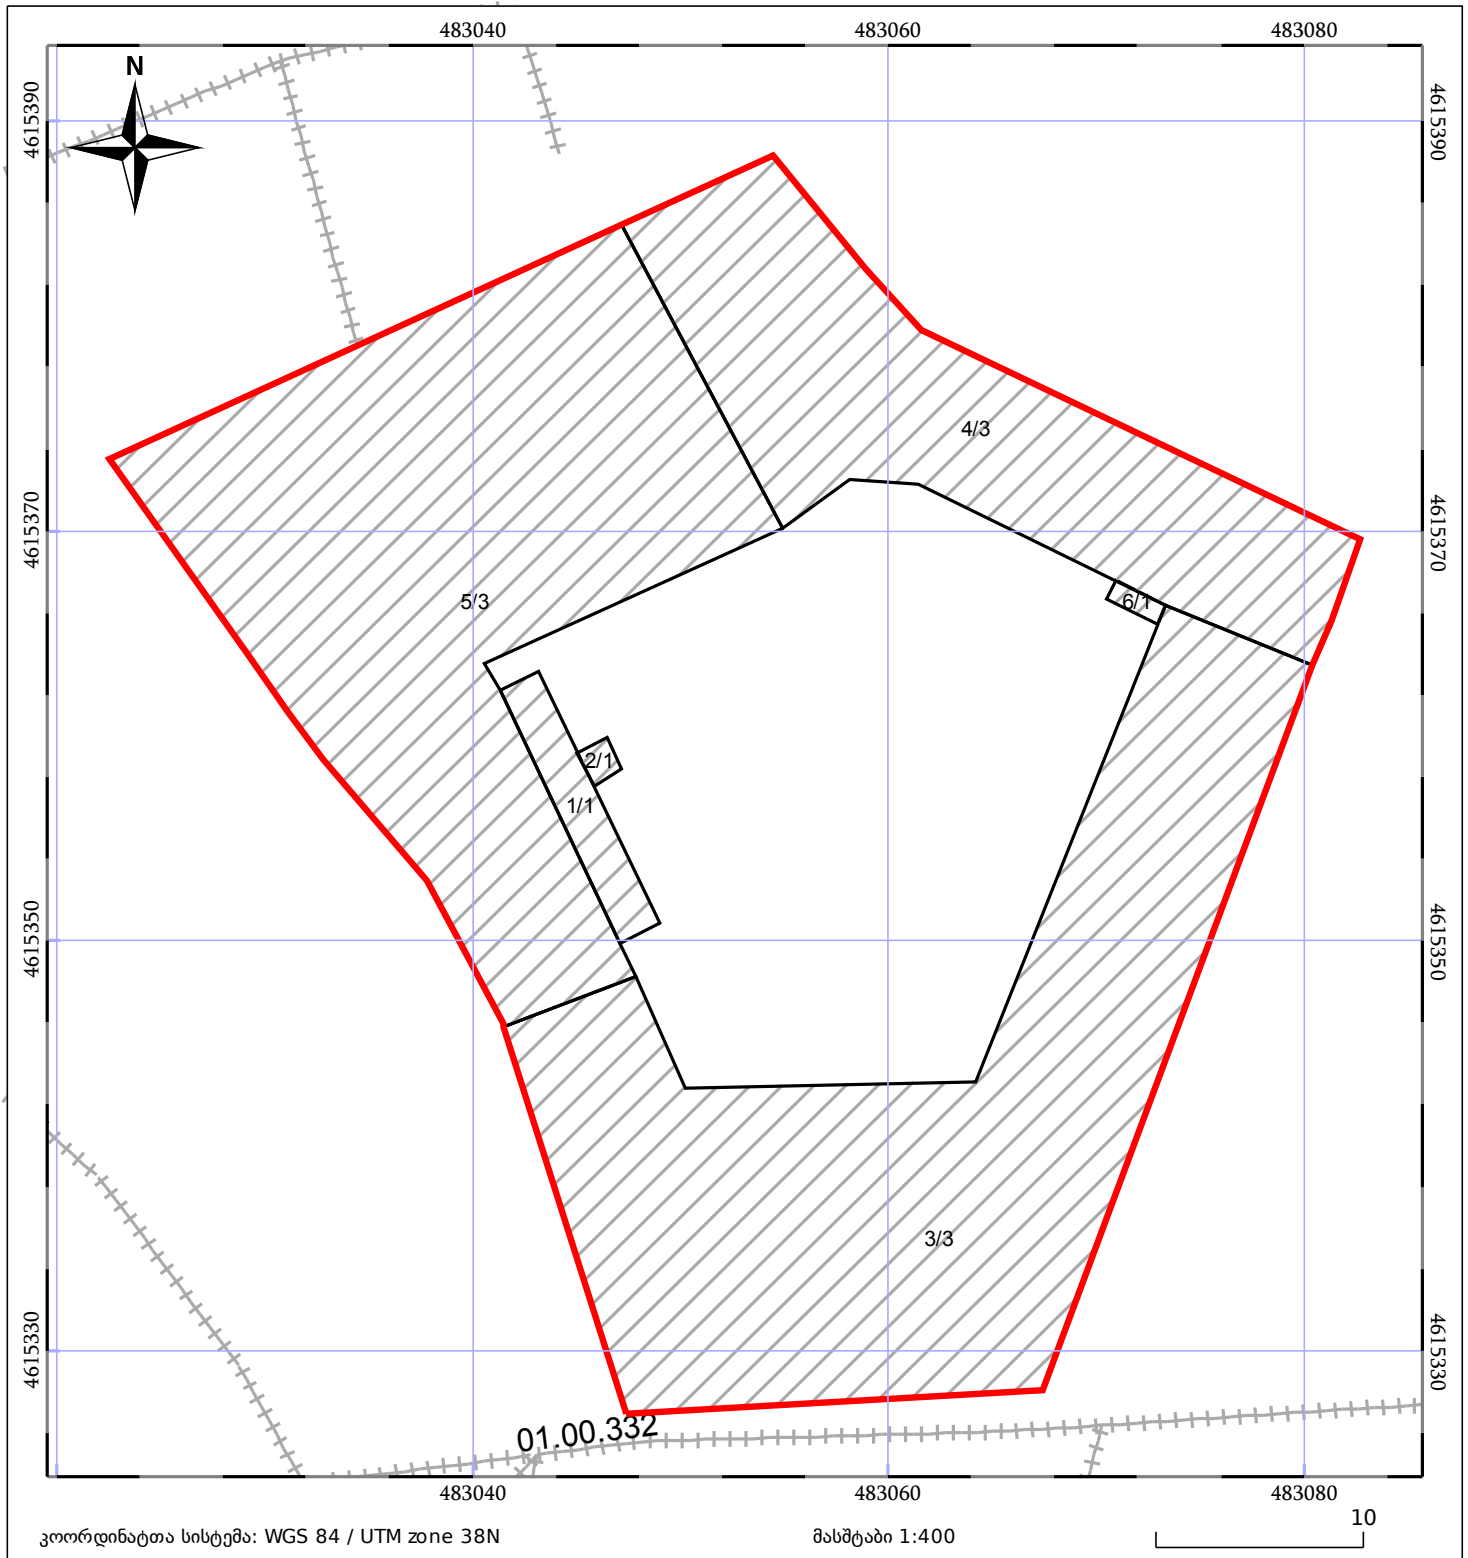

ნაკვეთის საკადასტრო საზღვარი

ხაზობრივი ნაგებობა

ტყის ფონდი

შენიშვნა/ნაგებობა

შენიშვნა/ნაგებობა

ვალდებულება