




# საკადასტრო გეგმა

საჯარო რეესტრის ეროვნული  
სააგენტო

საკადასტრო კოდი: **81.08.36.071**  
განცხადების ნომერი: **892018185545**  
მომზადების თარიღი: **06/03/2018**

ნაკვეთის დანიშნულება: **სასოფლო-სამეურნეო**  
ფართობი: **1400 კვ.მ (WGS 84 / UTM zone 38N)**

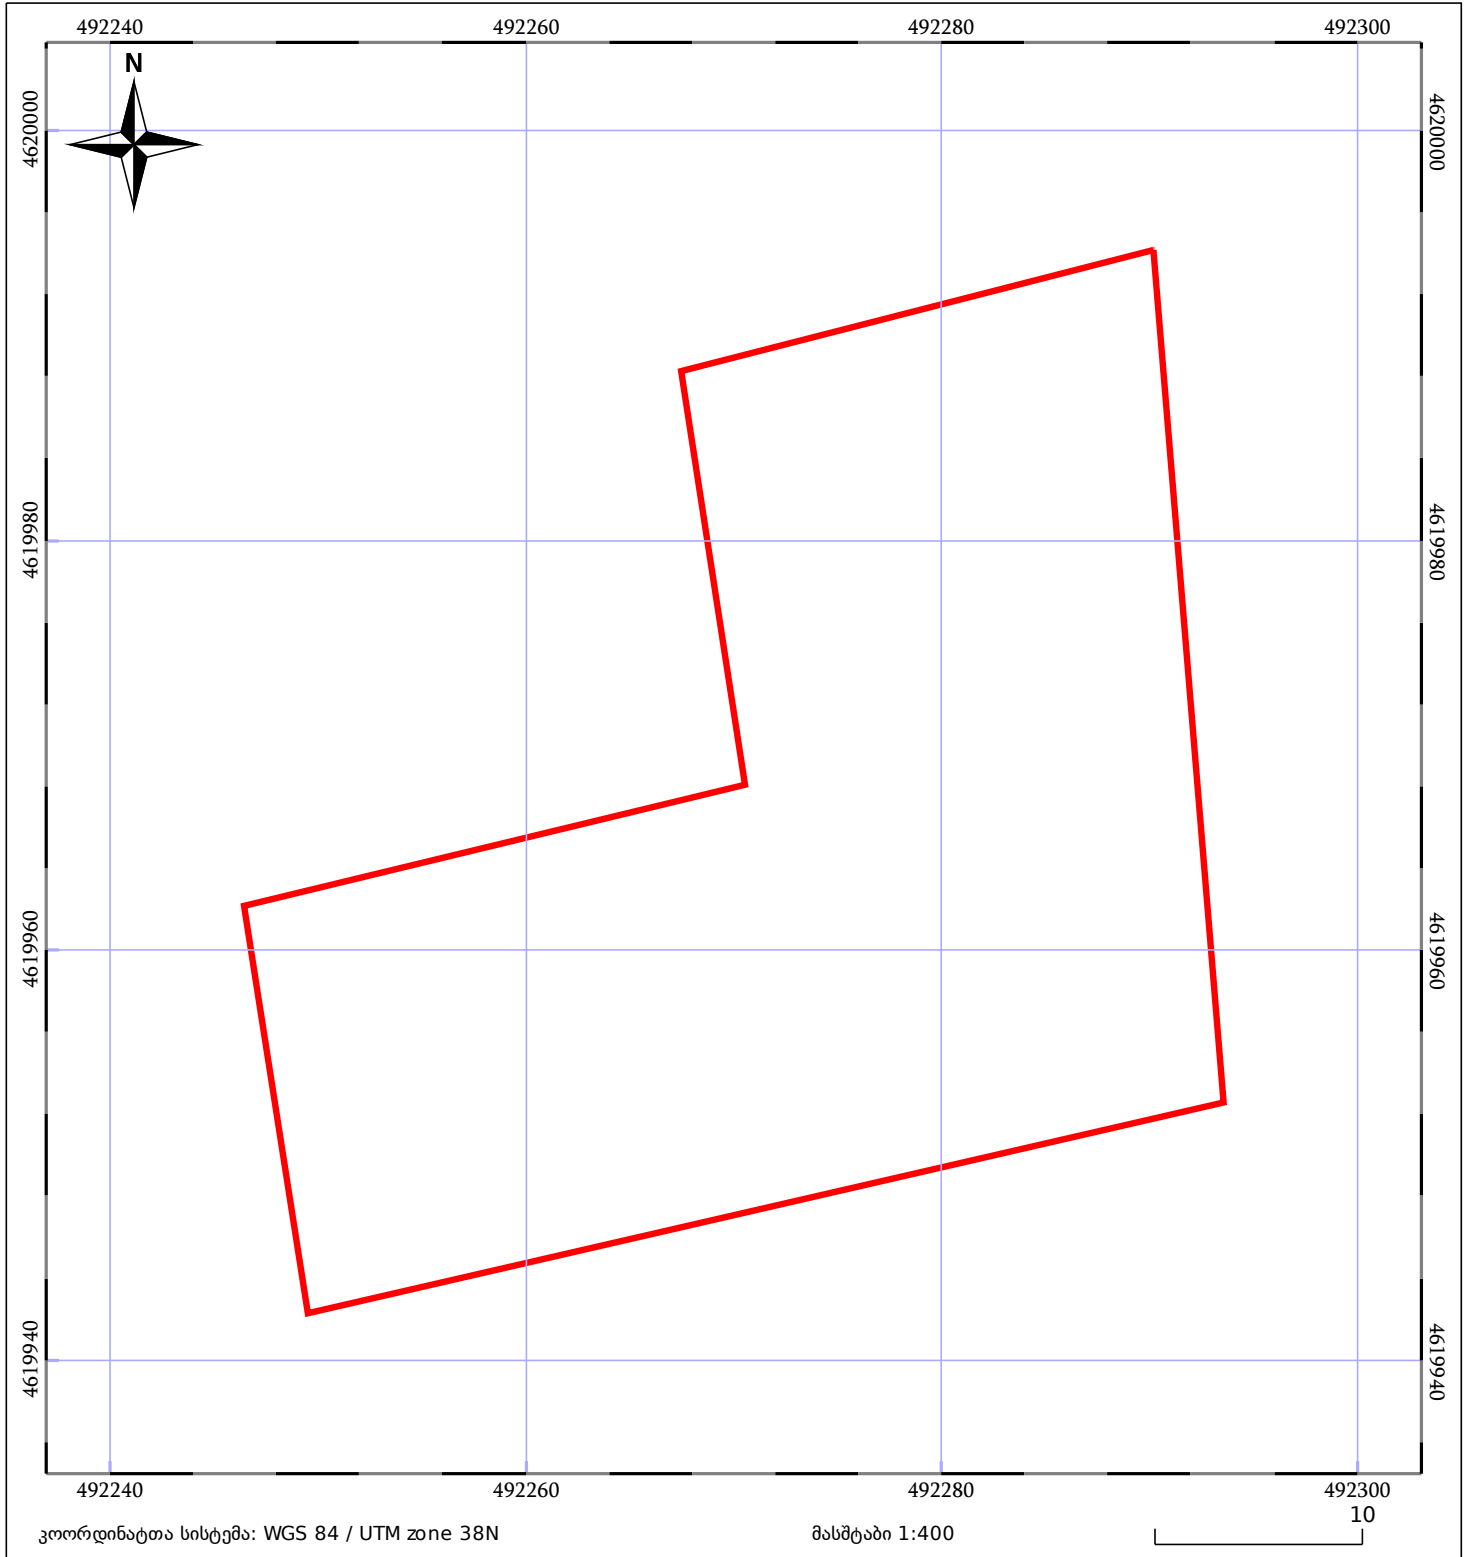

05/25 მშენებარე ნაკებობა	05/25 მენობა/ნაკებობა	ტყის ფონდი
ნაკვეთის საკადასტრო საზღვარი	ხაზობრივი ნაკებობა	ვალდებულება