



# საკადასტრო გეგმა

საჯარო რეესტრის ეროვნული  
სააგენტო

საკადასტრო კოდი: 71.56.13.431

ნაკვეთის დანიშნულება:


სასოფლო-სამეურნეო

განცხადების ნომერი: 882020138817

ფართობი:

1004 კვ.მ (WGS 84 / UTM zone 38N)

მომზადების თარიღი: 23/05/2020

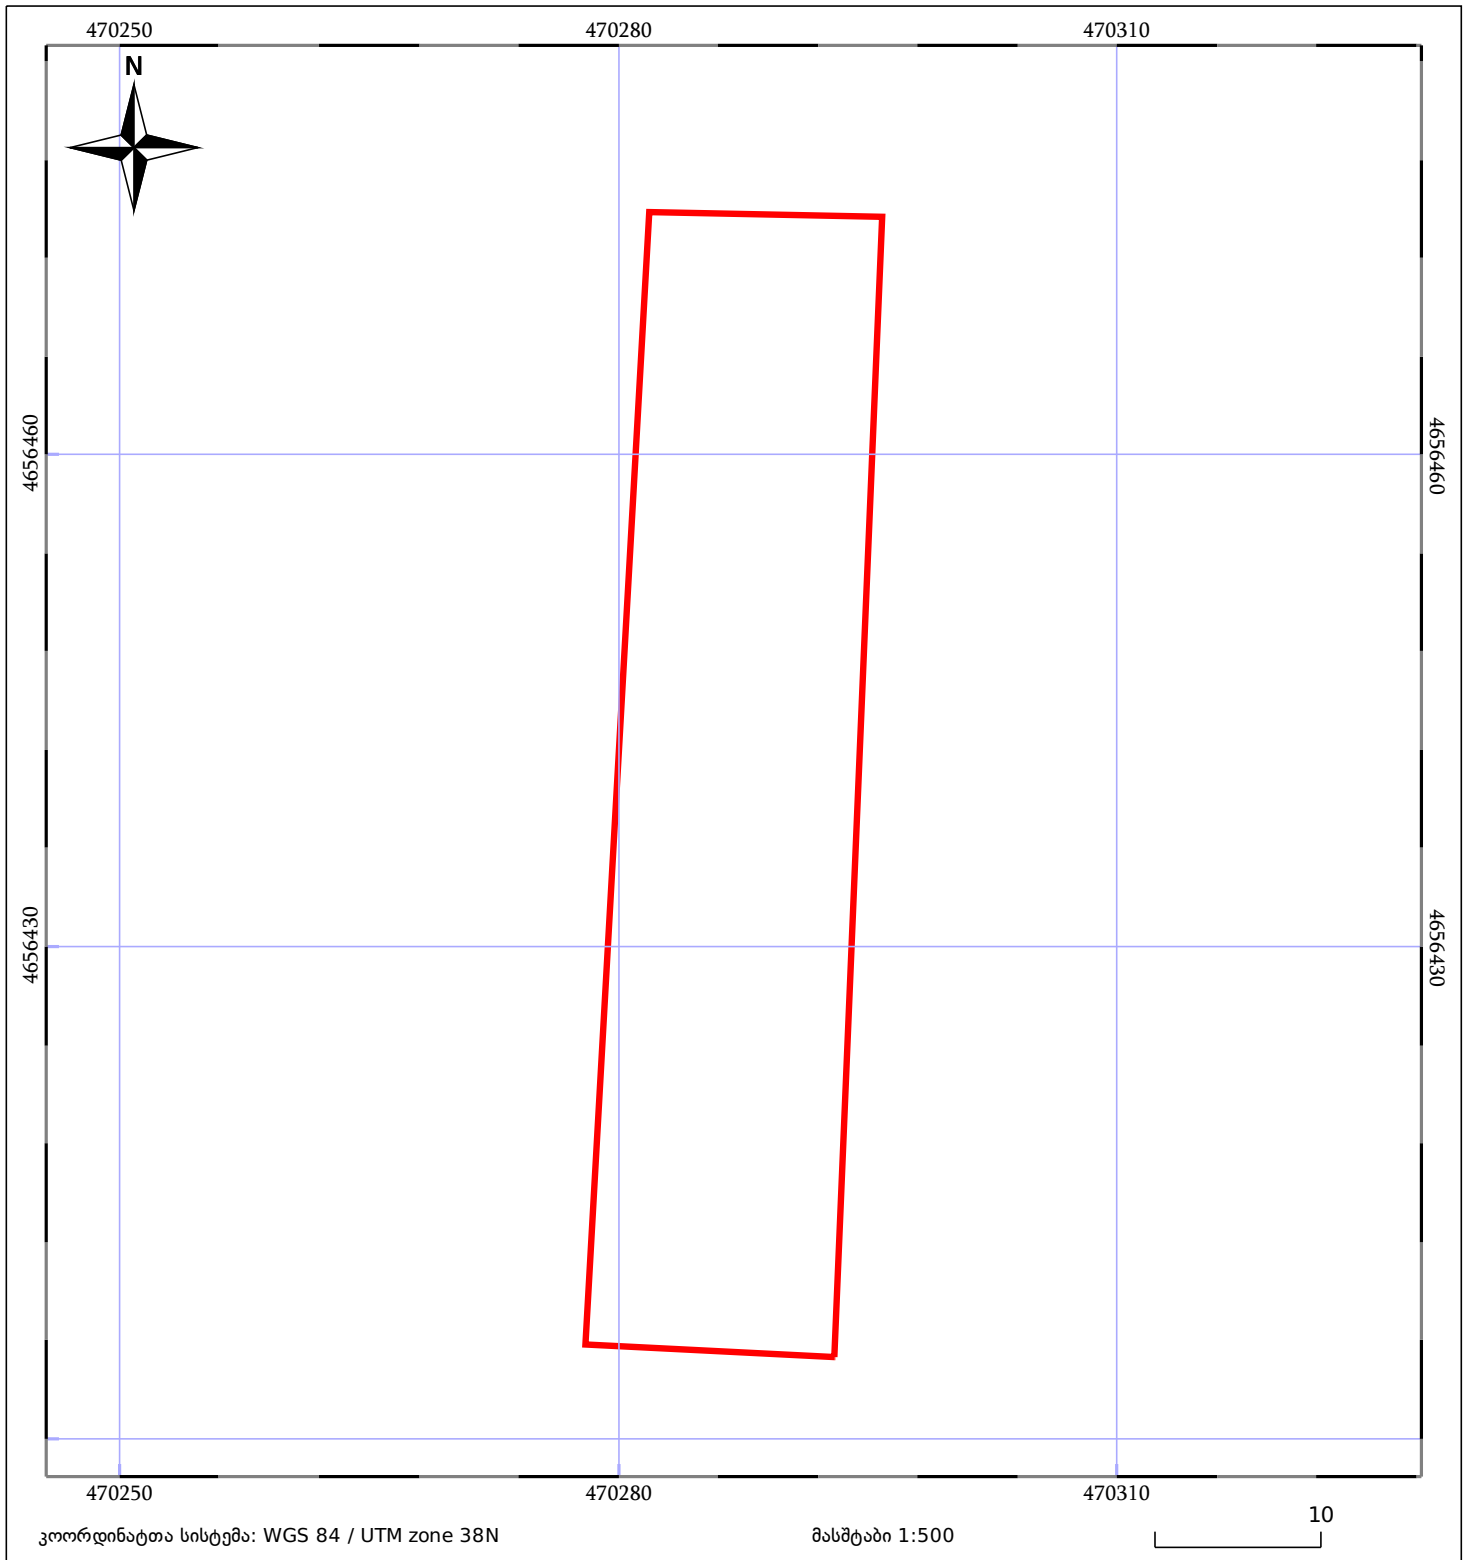

05/25 მშენებარე ნაკვეთობა	ნაკვეთის საკადასტრო საზღვარი	05/25 შენობა/ნაკვეთობა
ხაზობრივი ნაკვეთობა	ტყის ფონდი	ვალდებულება