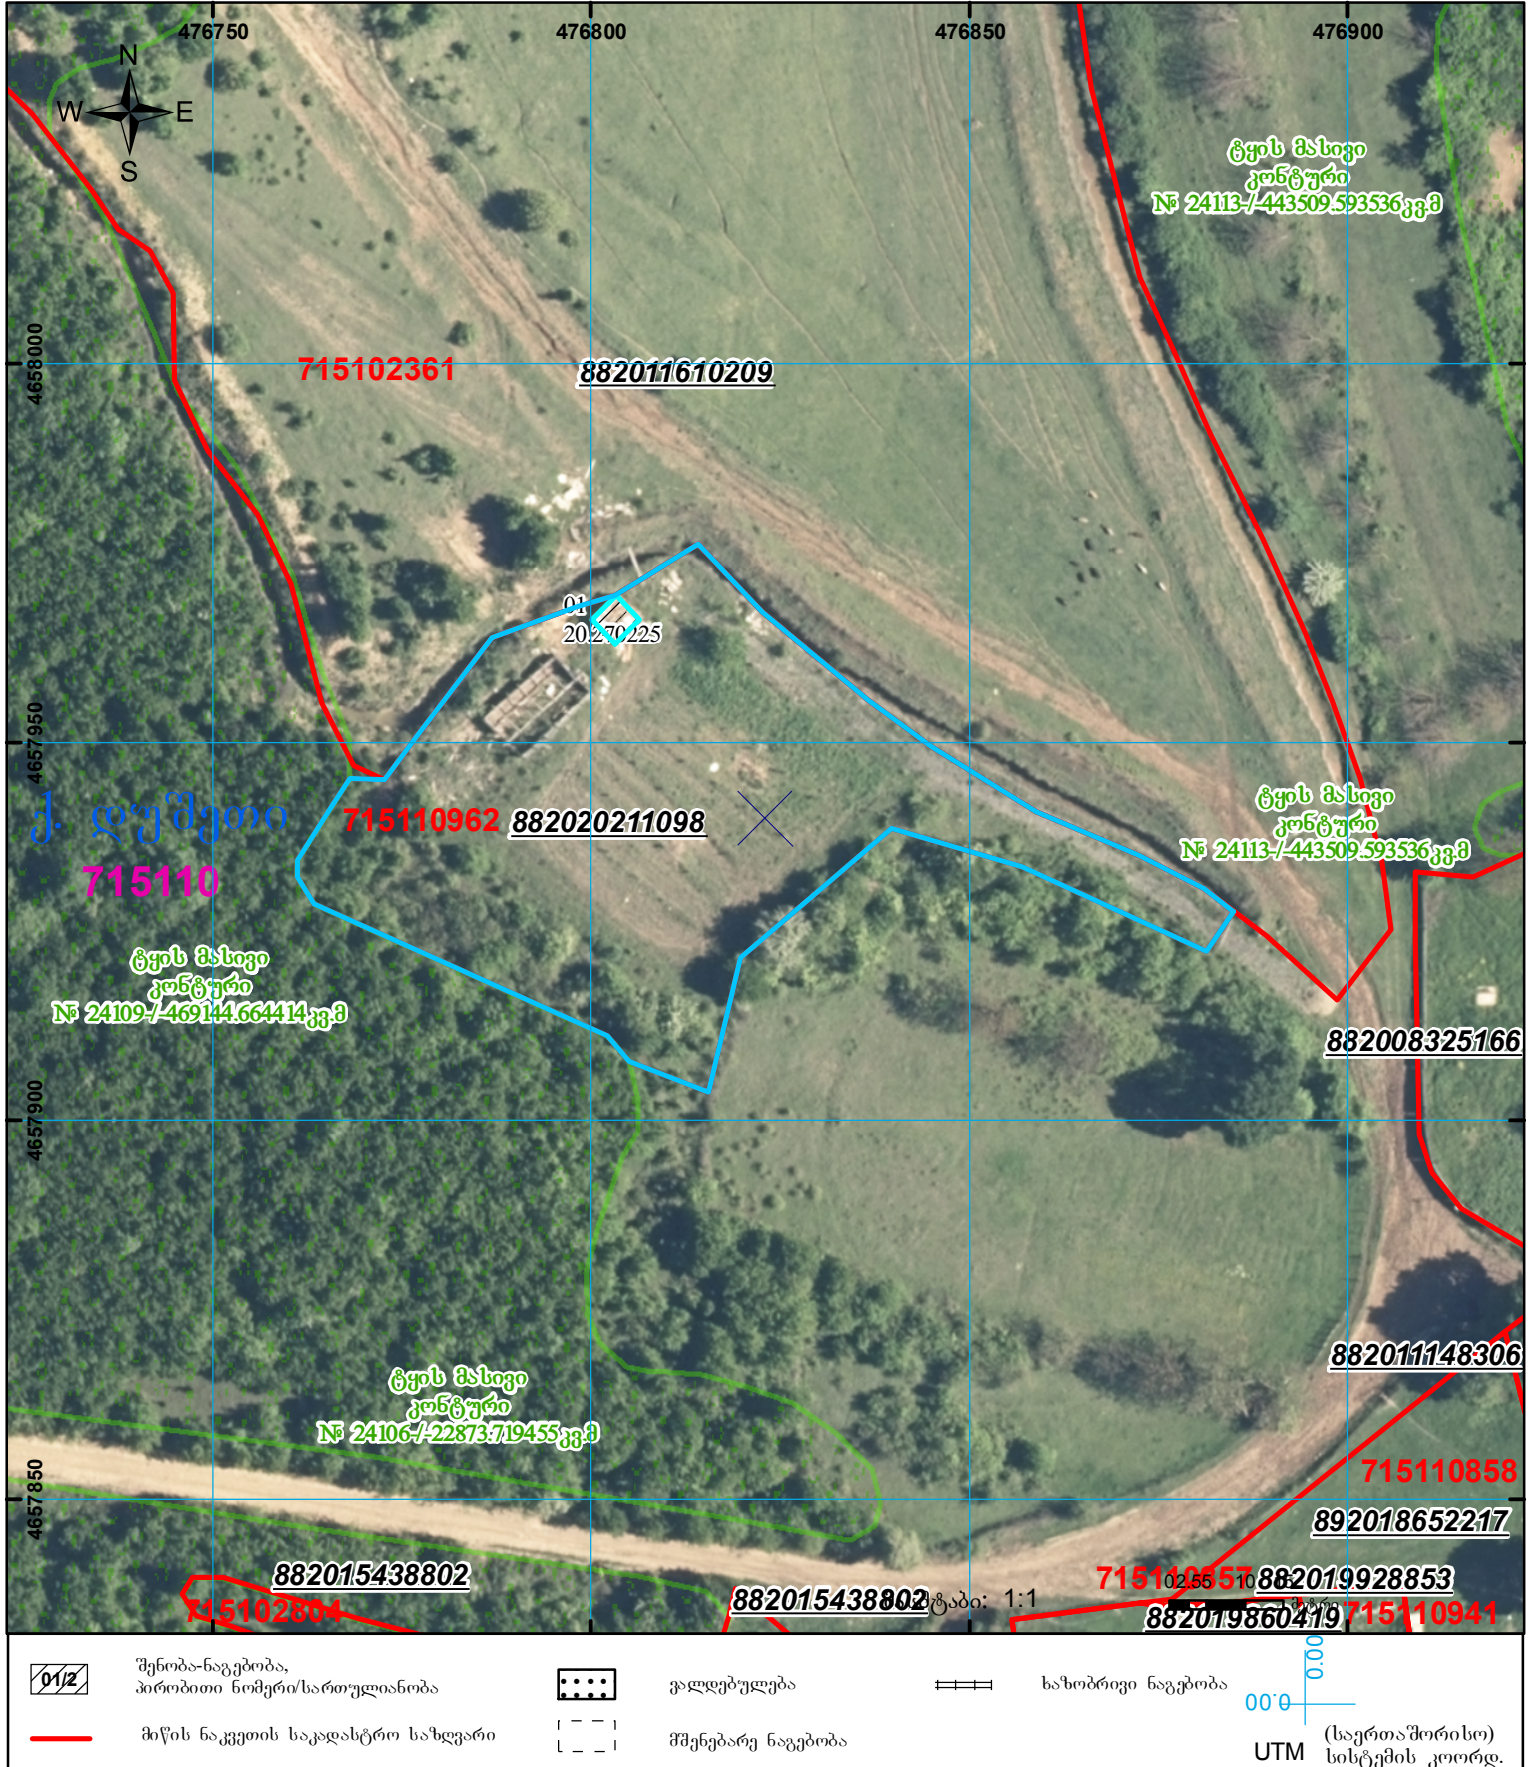
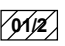

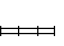




მიწის ნაკვეთის საკადასტრო კოდი:
 განცხადების რეგისტრაციის ნომერი:
 მიწის ნაკვეთის ფართობი:
 მომხმარებლის თარიღი:

71 51 10 962
 882020211098
 3611 კვ.მ.
 17.03.20



	შენობა-ნაგებობა, პირობითი ნომერი/სართულიანობა		კალდებულება		საზობრივი ნაგებობა
	მიწის ნაკვეთის საკადასტრო საზღვარი		შშენებარე ნაგებობა		

00°0' UTM (საერთაშორისო) სისტემის კოორდ.