
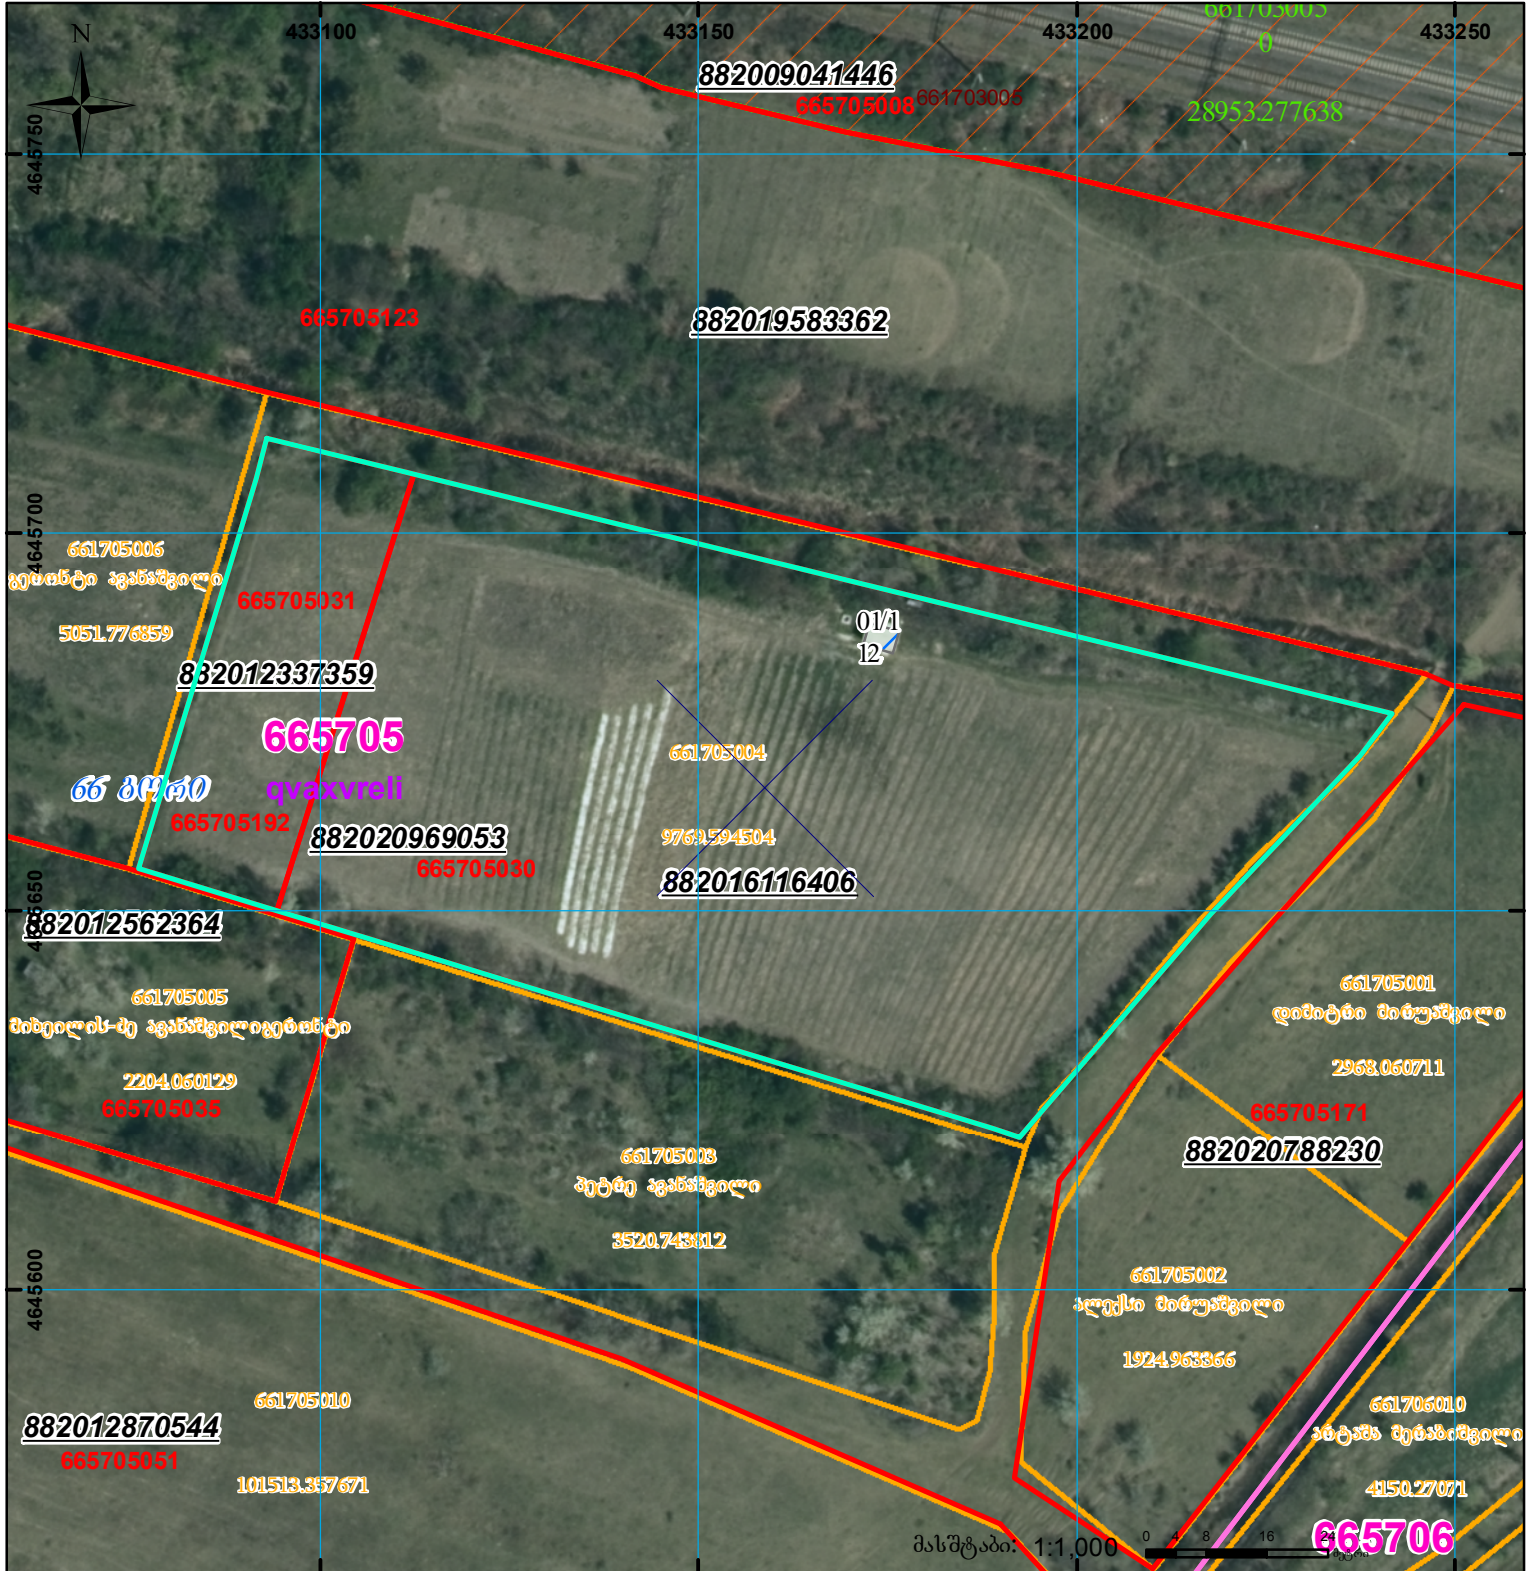



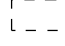
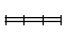


მიწის ნაკვეთის საკადასტრო კოდი: **665705192**
 განცხადების რეგისტრაციის ნომერი: **882020969053**
 მიწის ნაკვეთის ფართობი: **8674 კვ.მ.**
 დანიშნულება:
 მომზადების თარიღი: **22.12.20**

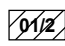

	შენიშვნა-ნაგებობა, პირობითი ნომერი/სართულიანობა		ვალდებულება		სარეგისტრაციოდ წარმოდგენილი ნაკვეთი
	მიწის ნაკვეთის საკადასტრო საზღვარი		შუქნებარე ნაგებობა		საზოხორციე ნაგებობა

UTM (საერთაშორისო) სისტემის კოორდ.