





საქართველოს იუსტიციის სამინისტრო
საჯარო რეგისტრის ეროვნული სააგენტო
საკადასტრო ბეჭედი

მიწის ნაკვეთის საკადასტრო კოდი: 81 13 22 243
 განცხადების რეგისტრაციის ნომერი: 882014186051
 მიწის ნაკვეთის ფართობი: 1500 კვ.მ.
 დანიშნულება: სასოფლო-სამეურნეო
 მომზადების თარიღი: 11.04.2014

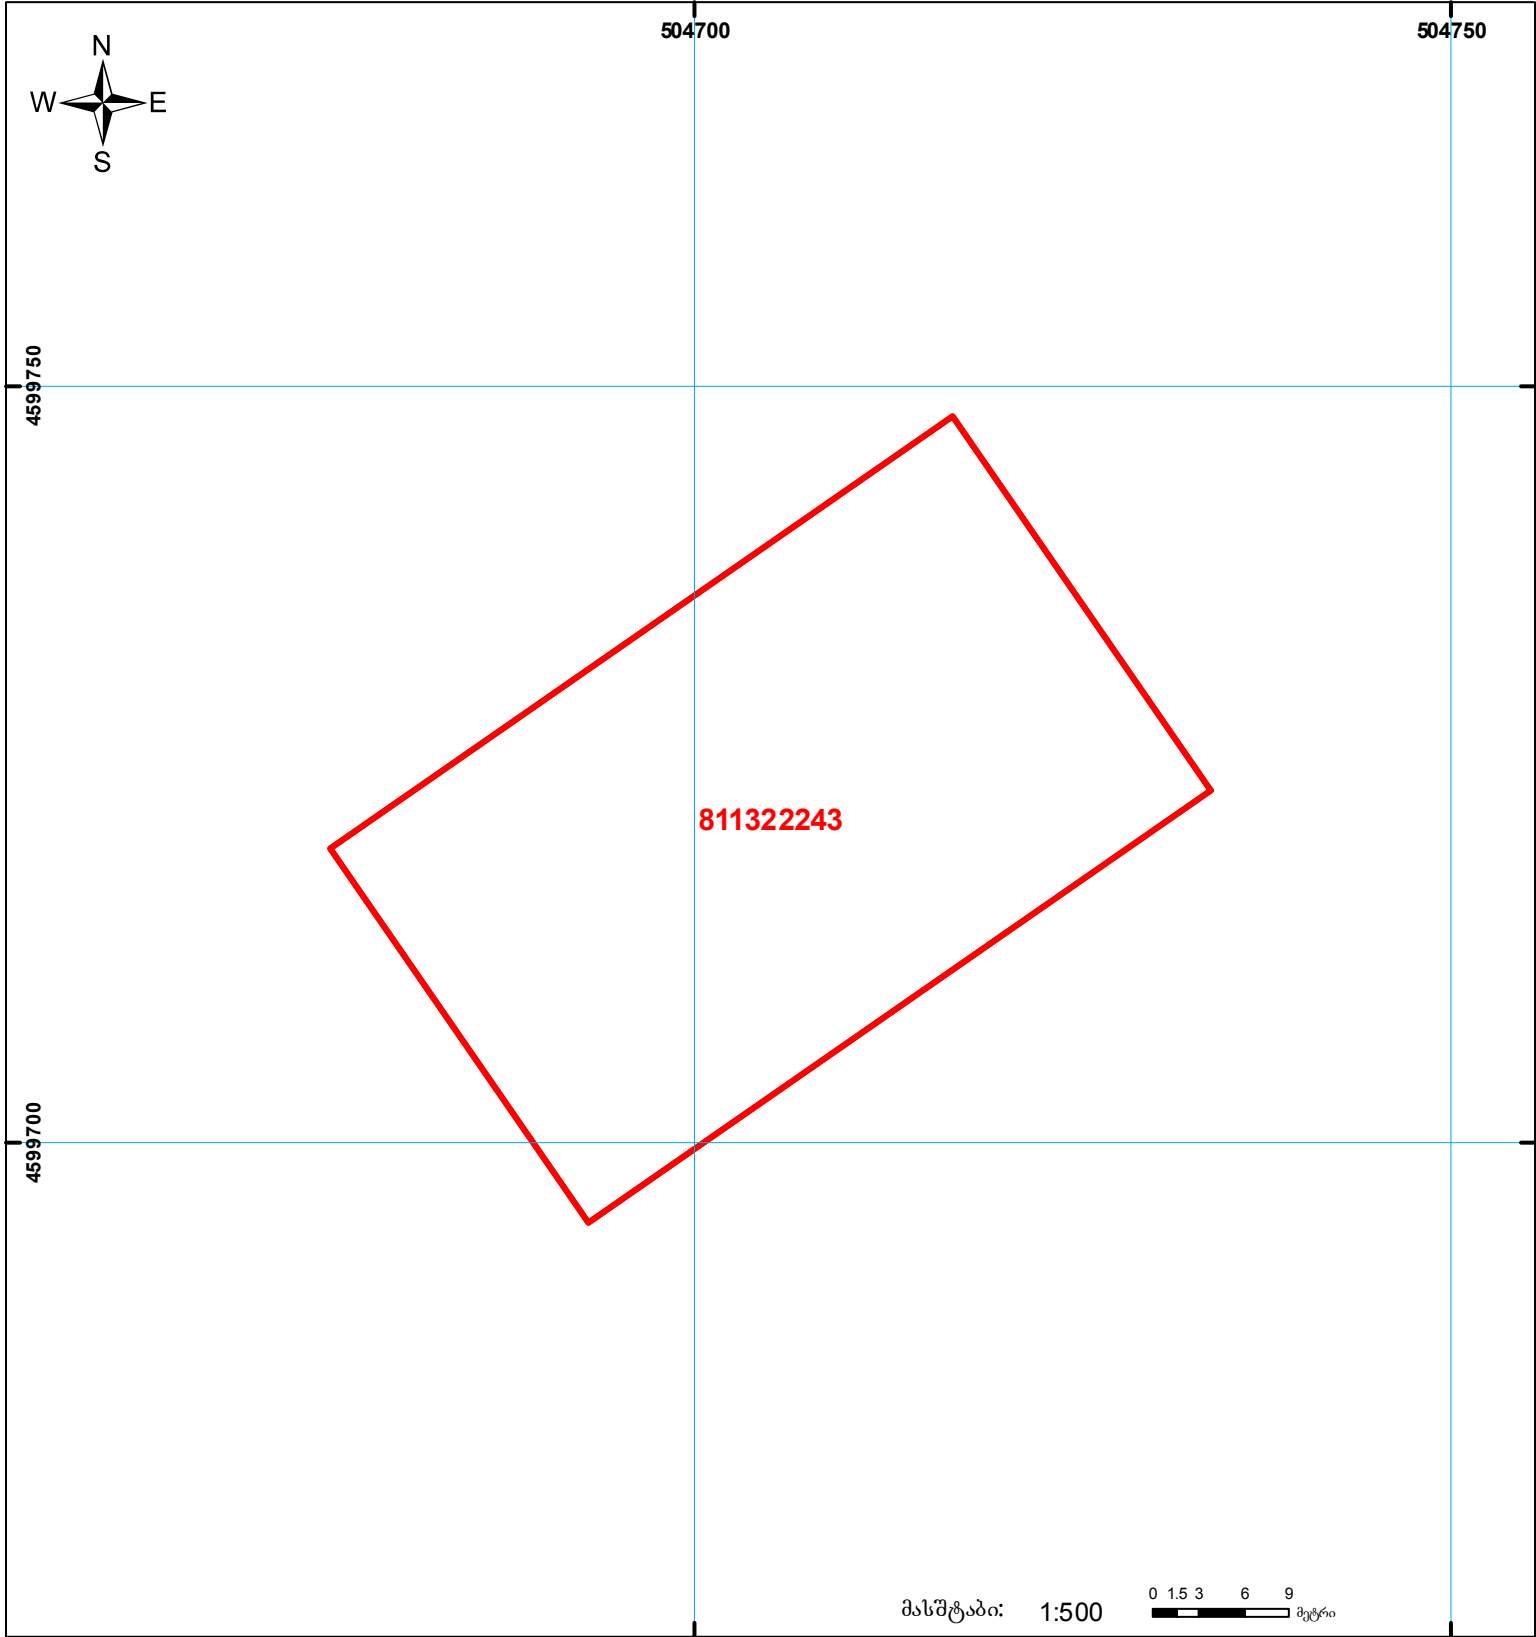

მასშტაბი: 1:500

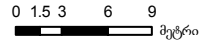

	შენიშნა-ნაგებობა, პირობითი ნომერი/სართულ იანობა		ვალდებულება		სახორბოი ნაგებობა
	მიწის ნაკვეთის საკადასტრო საზღვარი		შემენბარე ნაგებობა		სახელმწიფო ტყის ფონდი

0.00
UTM (საერთაშორისო) სისტემის კოორდ.