



საკადასტრო გეგმა

საჯარო რეესტრის ეროვნული
სააგენტო

საკადასტრო კოდი: **01.11.13.009.136**

ნაკვეთის დანიშნულება:


არასასოფლო საშენობლო

განცხადების ნომერი: **882021588172**

ფართობი:

180 კვ.მ (WGS 84 / UTM zone 38N)

მომზადების თარიღი: **17/07/2021**

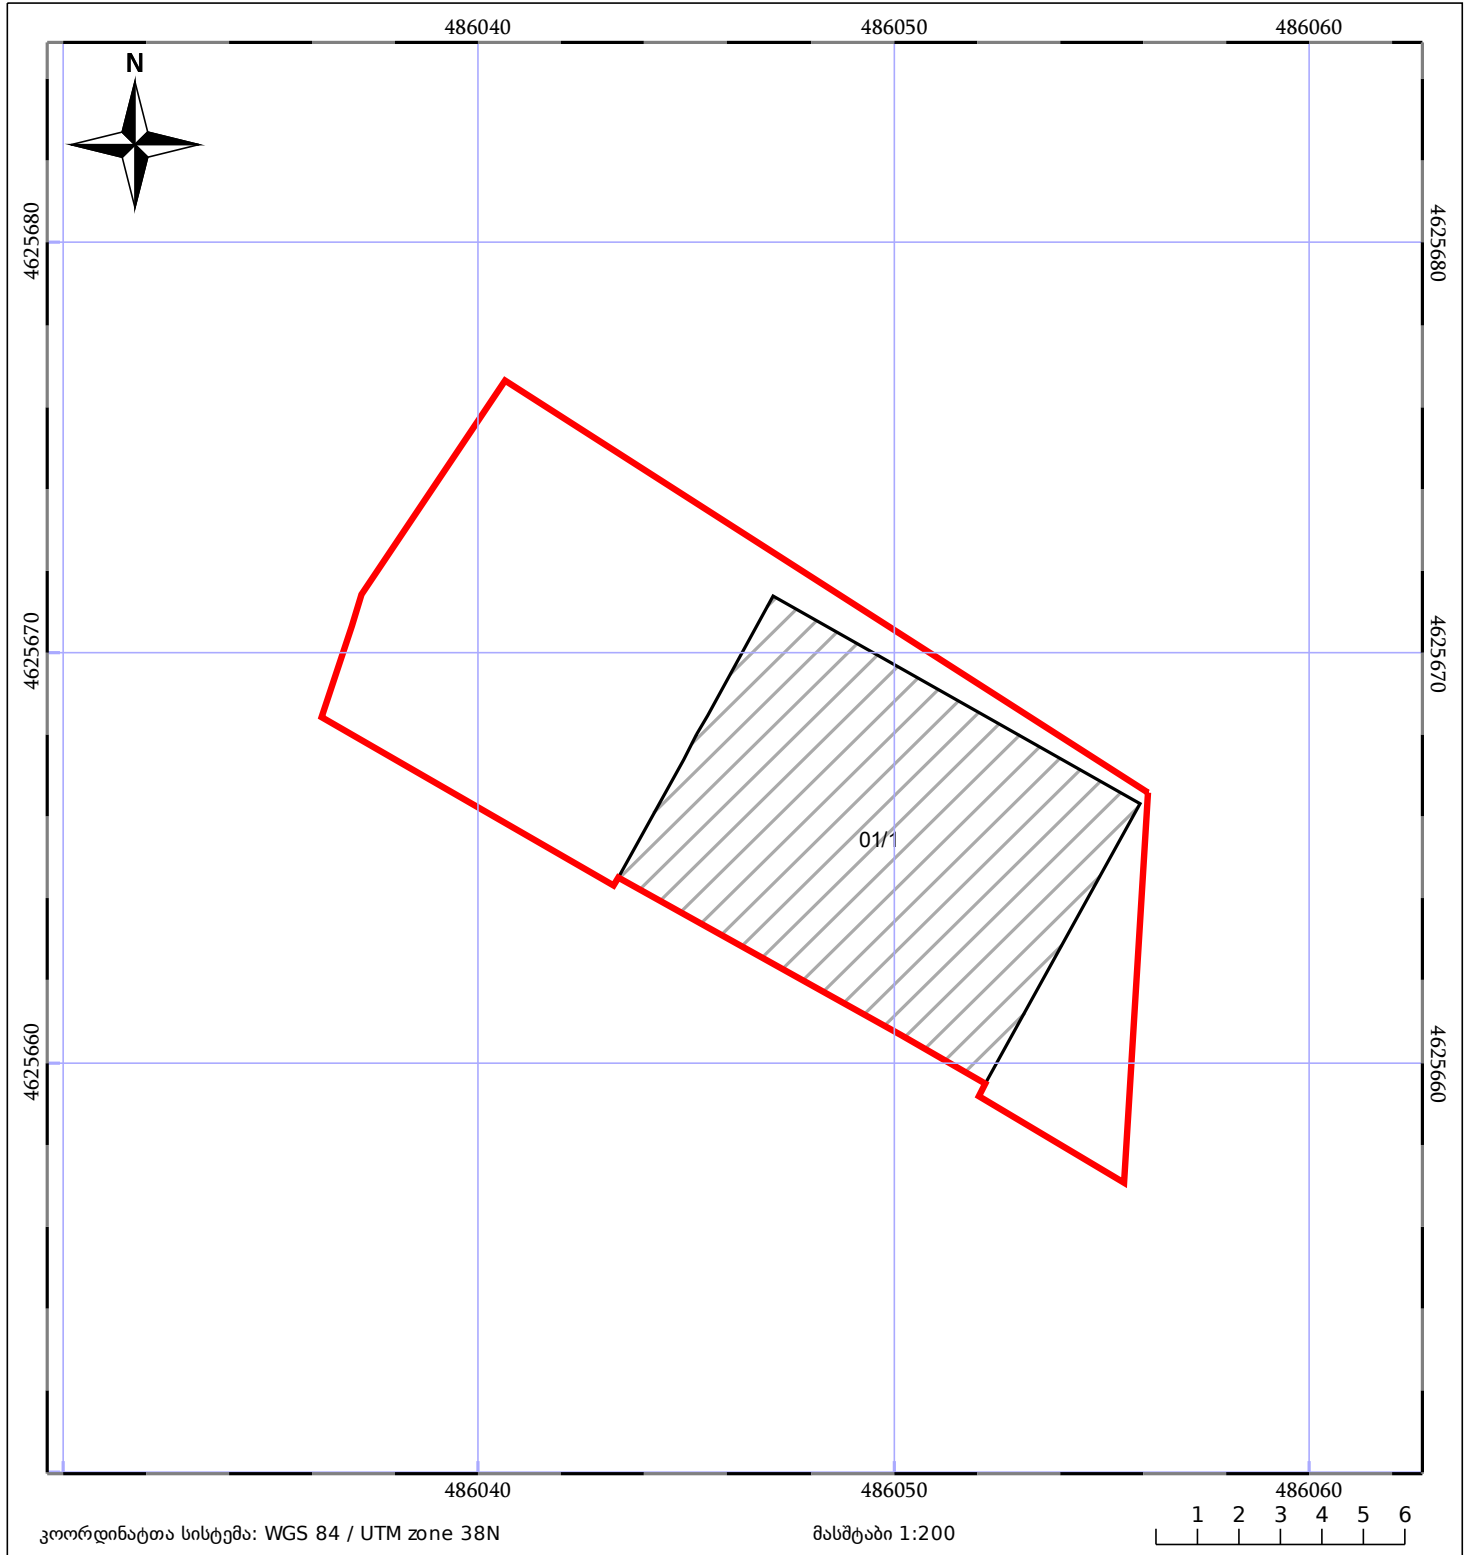

05/25	მშენებარე ნაგებობა		ნაკვეთის საკადასტრო საზღვარი	05/25	შენობა/ნაგებობა
	სამობრივი ნაგებობა		ტყის ფონდი		ვალდებულება